

BLOK NR 2 I PIĘTRO

RZUT MIESZKANIA NR 12

POW. UŻYTKOWA: 35,99 m²


POW. BALKONU: 7,49 m²

M12.01 KORYTARZ: 4,21 m²

M12.02 ŁAZIENKA Z WC: 4,66 m²

M12.03 SALON Z ANEKSEM KUCH.: 17,99 m²

M12.04 POKÓJ: 9,13 m²

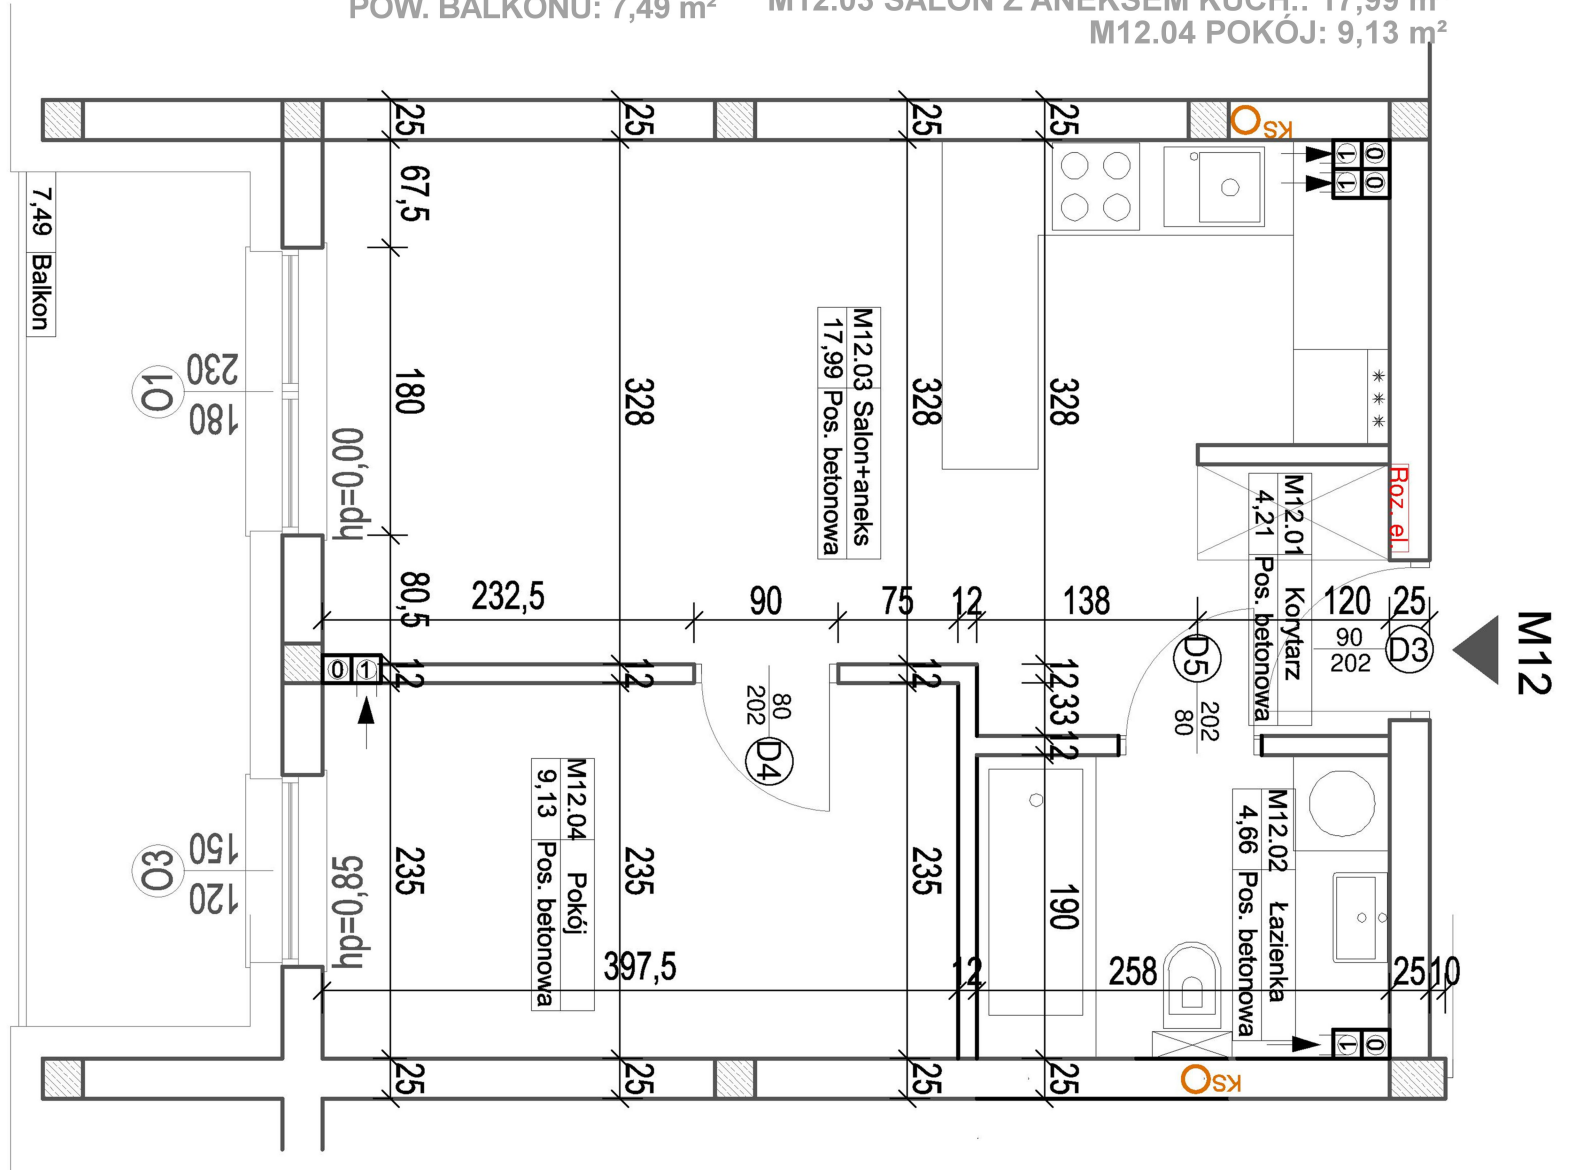

Koordynatorzy Sprzedaży:

Zygmunt Kośny Danuta Rymarek
tel. 502 42 77 99 tel. 509 235 573
e-mail: biuro@kobud.com.pl