

BLOK NR 2




II PIĘTRO

RZUT MIESZKANIA NR 20

POW. UŻYTKOWA: 35,95 m²

POW. BALKONU: 7,49 m²

M20.01 KORYTARZ: 4,21 m²
M20.02 ŁAZIENKA Z WC: 4,69 m²
M20.03 SALON Z ANEKSEM KUCH.: 17,92 m²
M20.04 POKÓJ: 9,13 m²

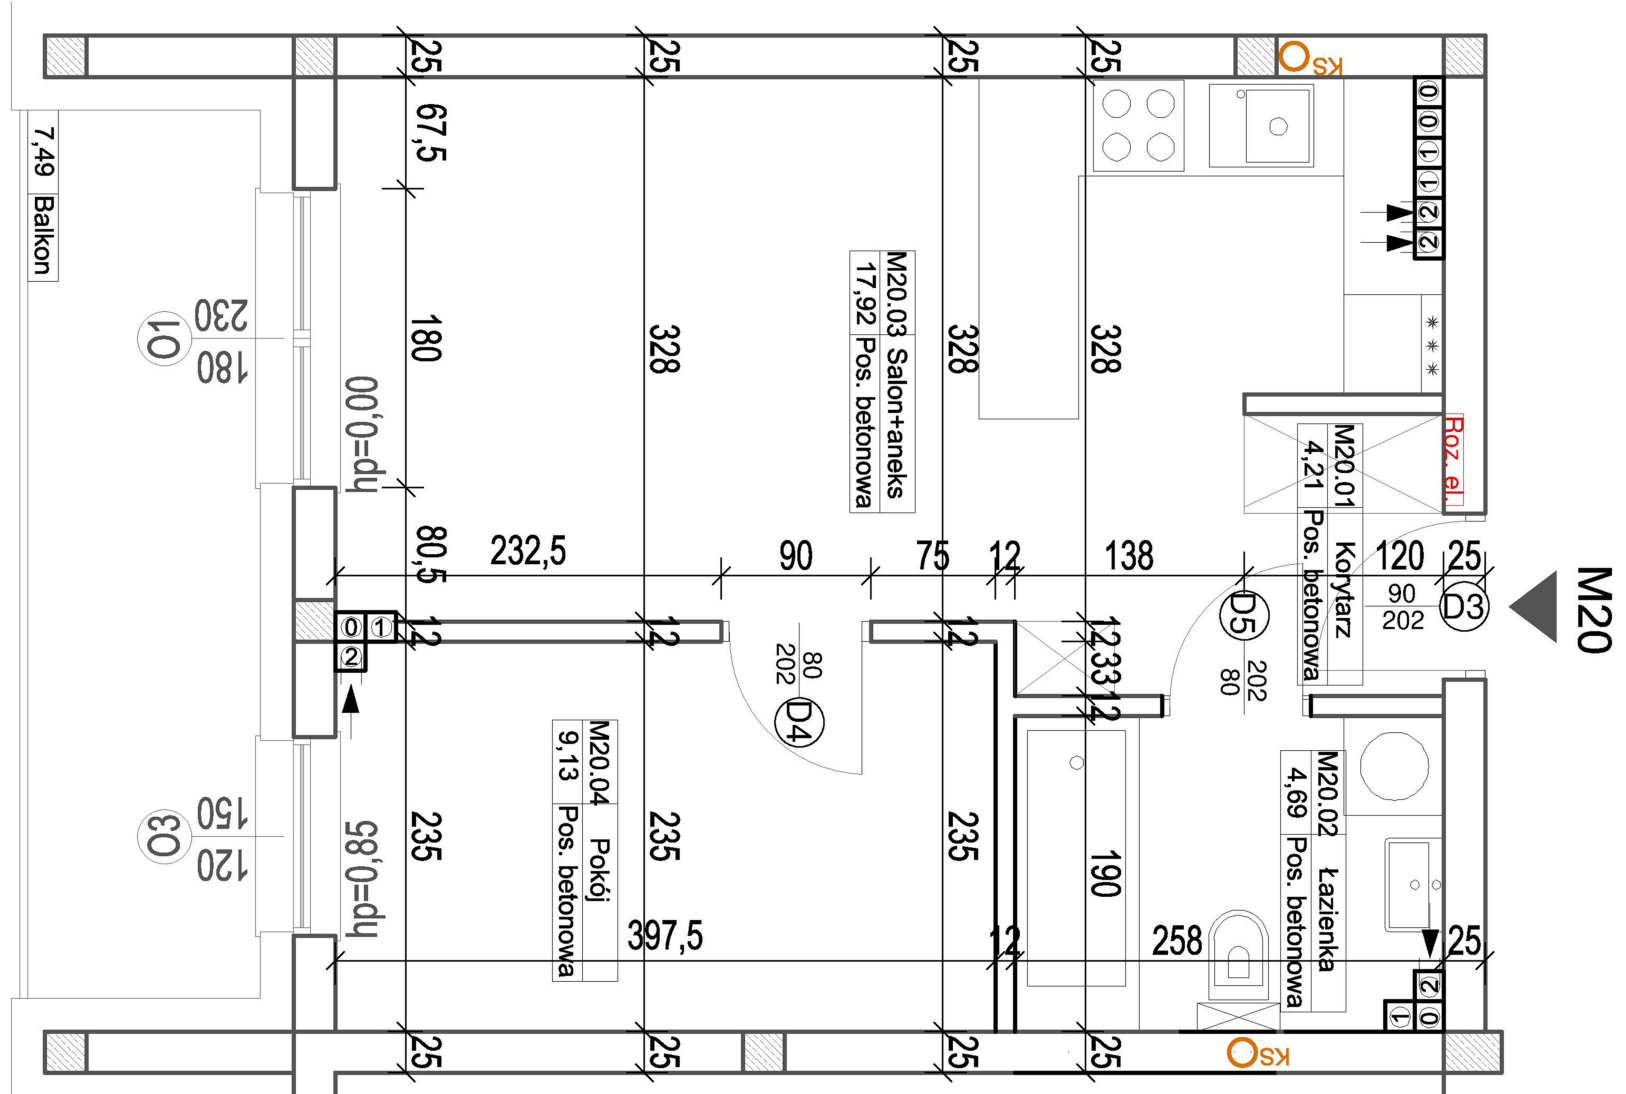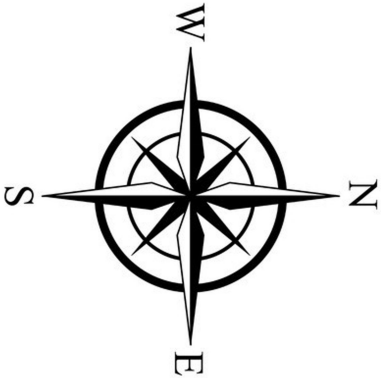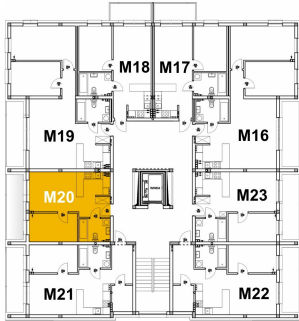

Koordynatorzy Sprzedaży:

Zygmunt Kośny Danuta Rymarek
tel. 502 42 77 99 tel. 509 235 573
e-mail: biuro@kobud.com.pl