

BLOK NR 2



II PIĘTRO

RZUT MIESZKANIA NR 23


POW. UŻYTKOWA: 36,02 m²

POW. BALKONU: 7,49 m²

M23.01 KORYTARZ: 4,21 m²
M23.02 ŁAZIENKA Z WC: 4,69 m²
M23.03 SALON Z ANEKSEM KUCH.: 17,99 m²
M23.04 POKÓJ: 9,13 m²

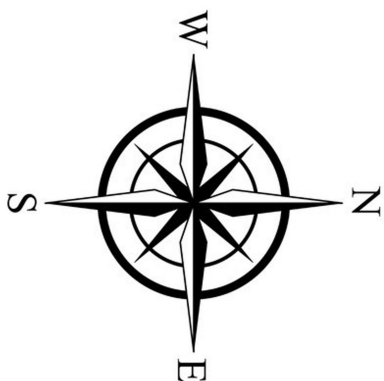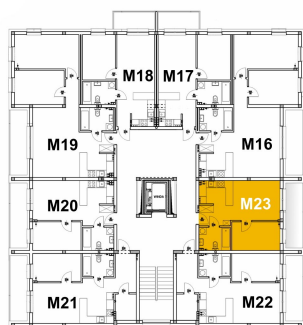

M23

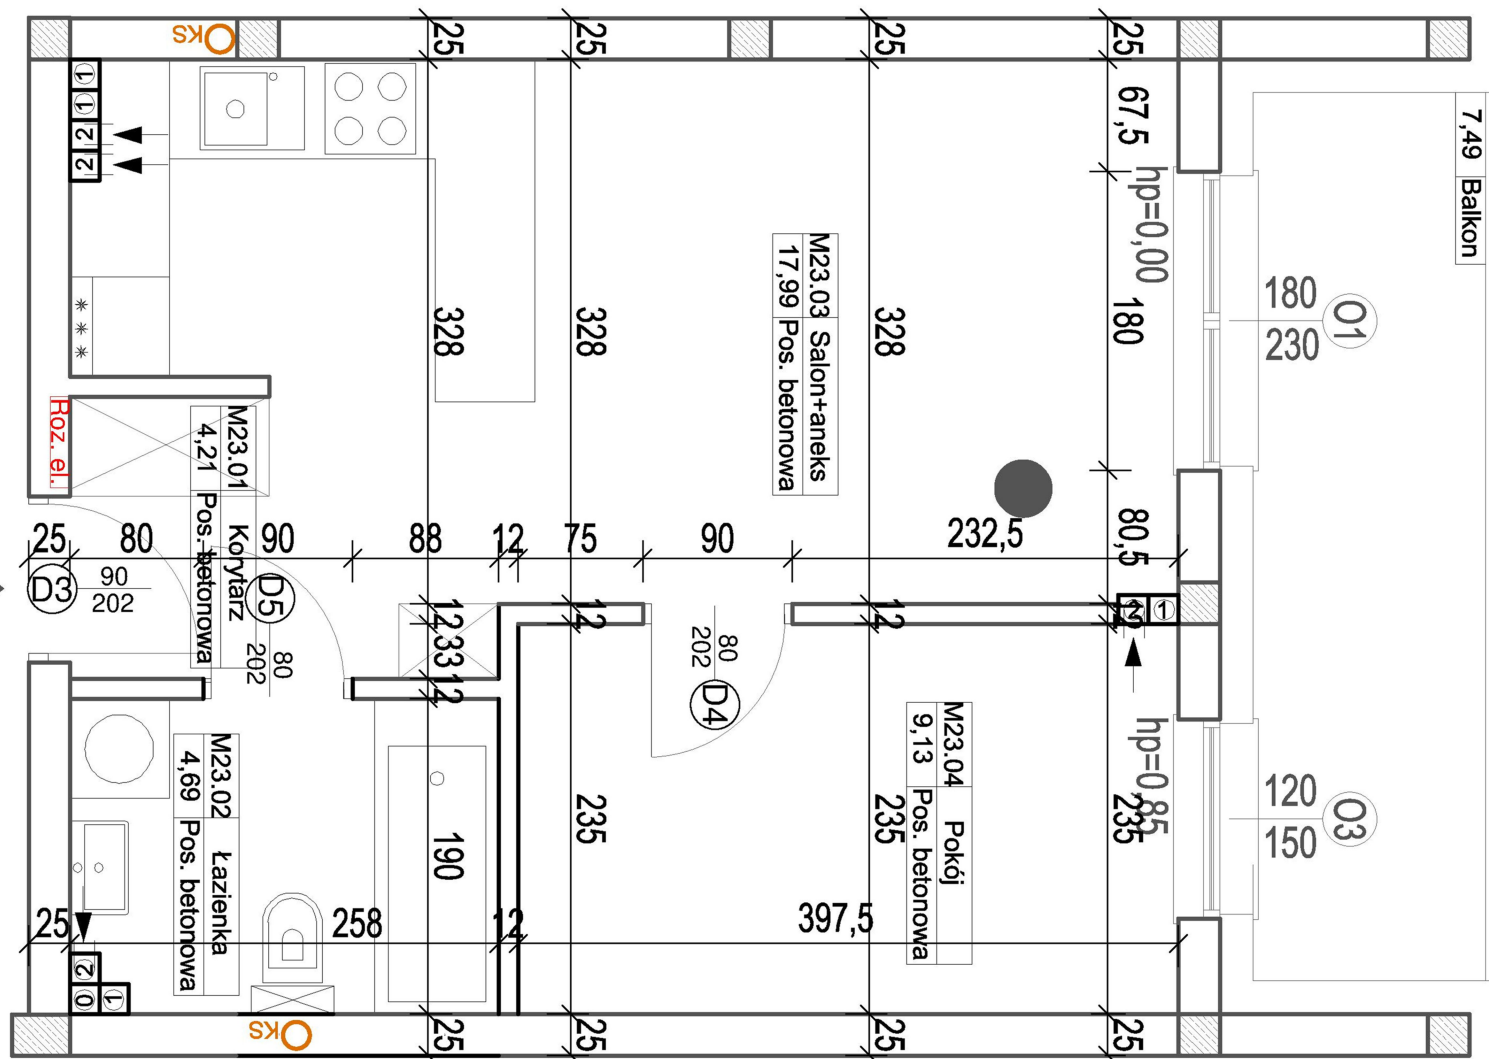

Koordynatorzy Sprzedaży:

Zygmunt Kośny
tel. 502 42 77 99

Danuta Rymarek
tel. 509 235 573

e-mail: biuro@kobud.com.pl