

# BLOK NR 2

## PARTER

### RZUT MIESZKANIA NR 3

POW. UŻYTKOWA: 37,85 m<sup>2</sup>

POW. BALKONU: 4,67 m<sup>2</sup>





M3.01 SALON Z ANEKSEM KUCH.: 21,98 m<sup>2</sup>

M3.02 ŁAZIENKA Z WC: 4,93 m<sup>2</sup>

M3.03 POKÓJ: 9,84 m<sup>2</sup>

M3.04 KORYTARZ: 1,10 m<sup>2</sup>

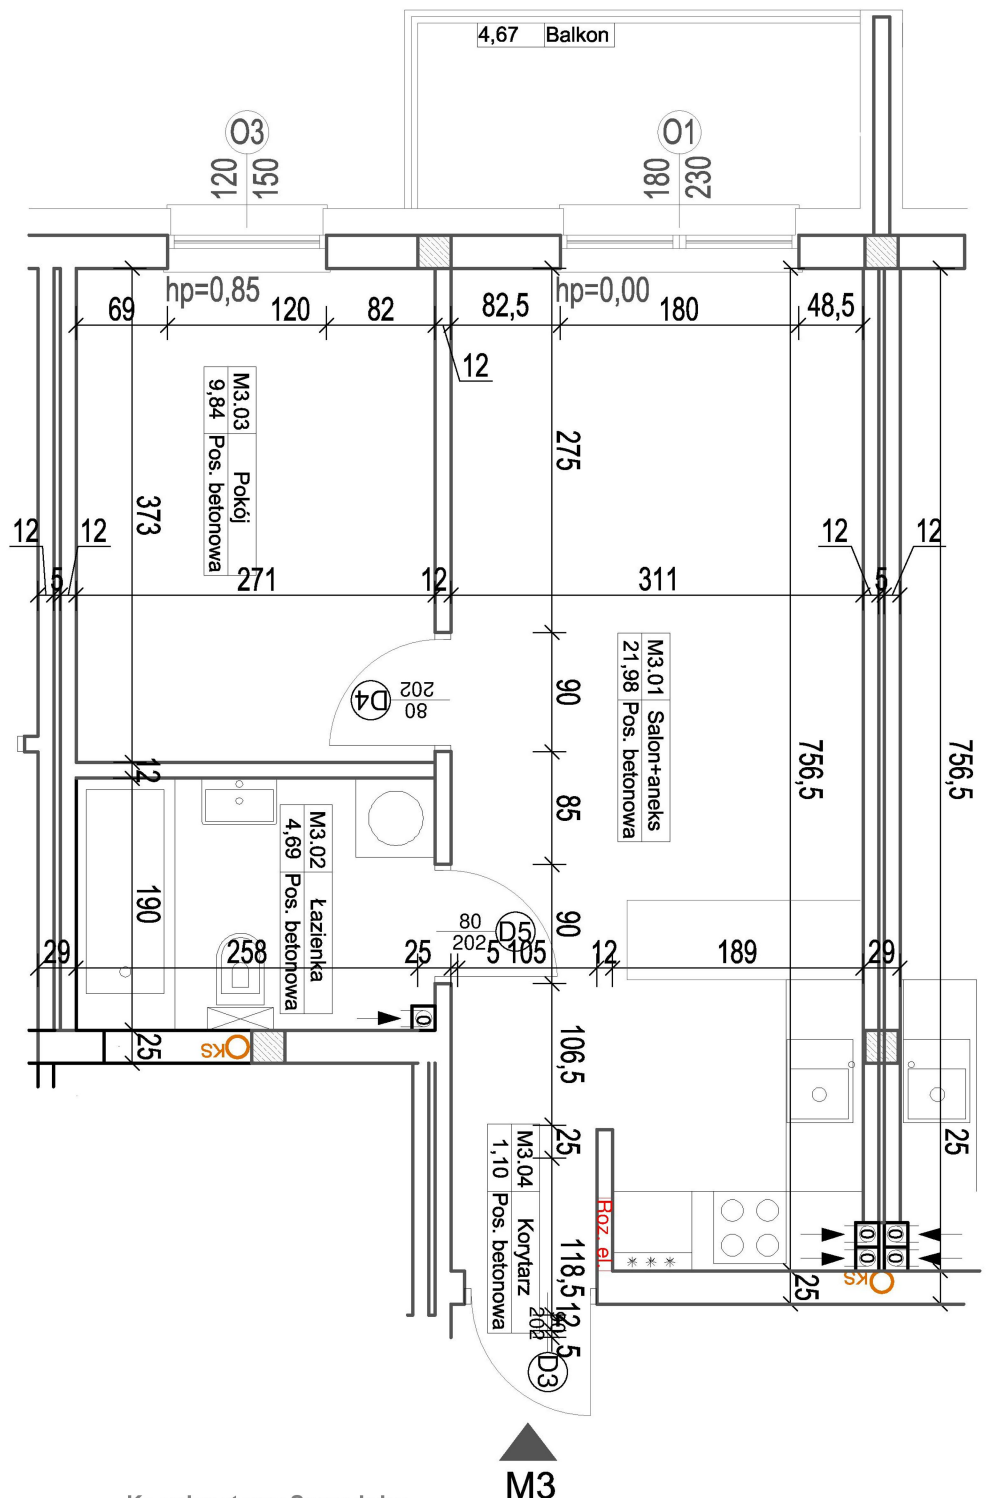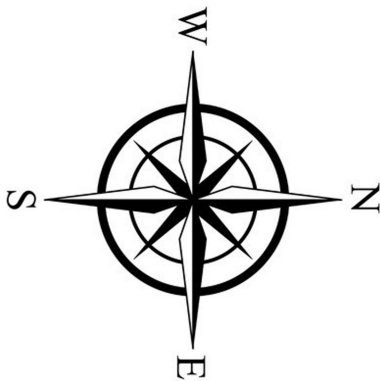

Koordynatorzy Sprzedaży:

Zygmunt Kośny Danuta Rymarek

tel. 502 42 77 99 tel. 509 235 573

e-mail: biuro@kobud.com.pl