

BLOK NR 3 I PIĘTRO

RZUT MIESZKANIA NR 13

POW. UŻYTKOWA: 45,50 m²

POW. BALKONU: 7,49 m²



M13.01 KORYTARZ: 5,37 m²

M13.02 ŁAZIENKA Z WC: 4,69 m²


M13.03 SALON Z ANEKSEM KUCH.: 22,98 m²

M13.04 POKÓJ: 8,88 m²

M13.05 GARDEROBA: 3,58 m²

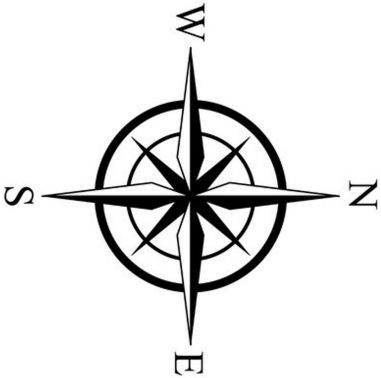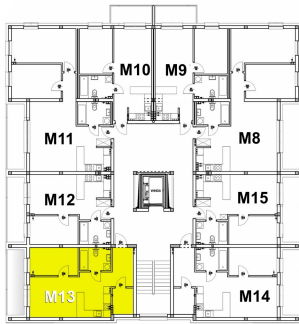

M13

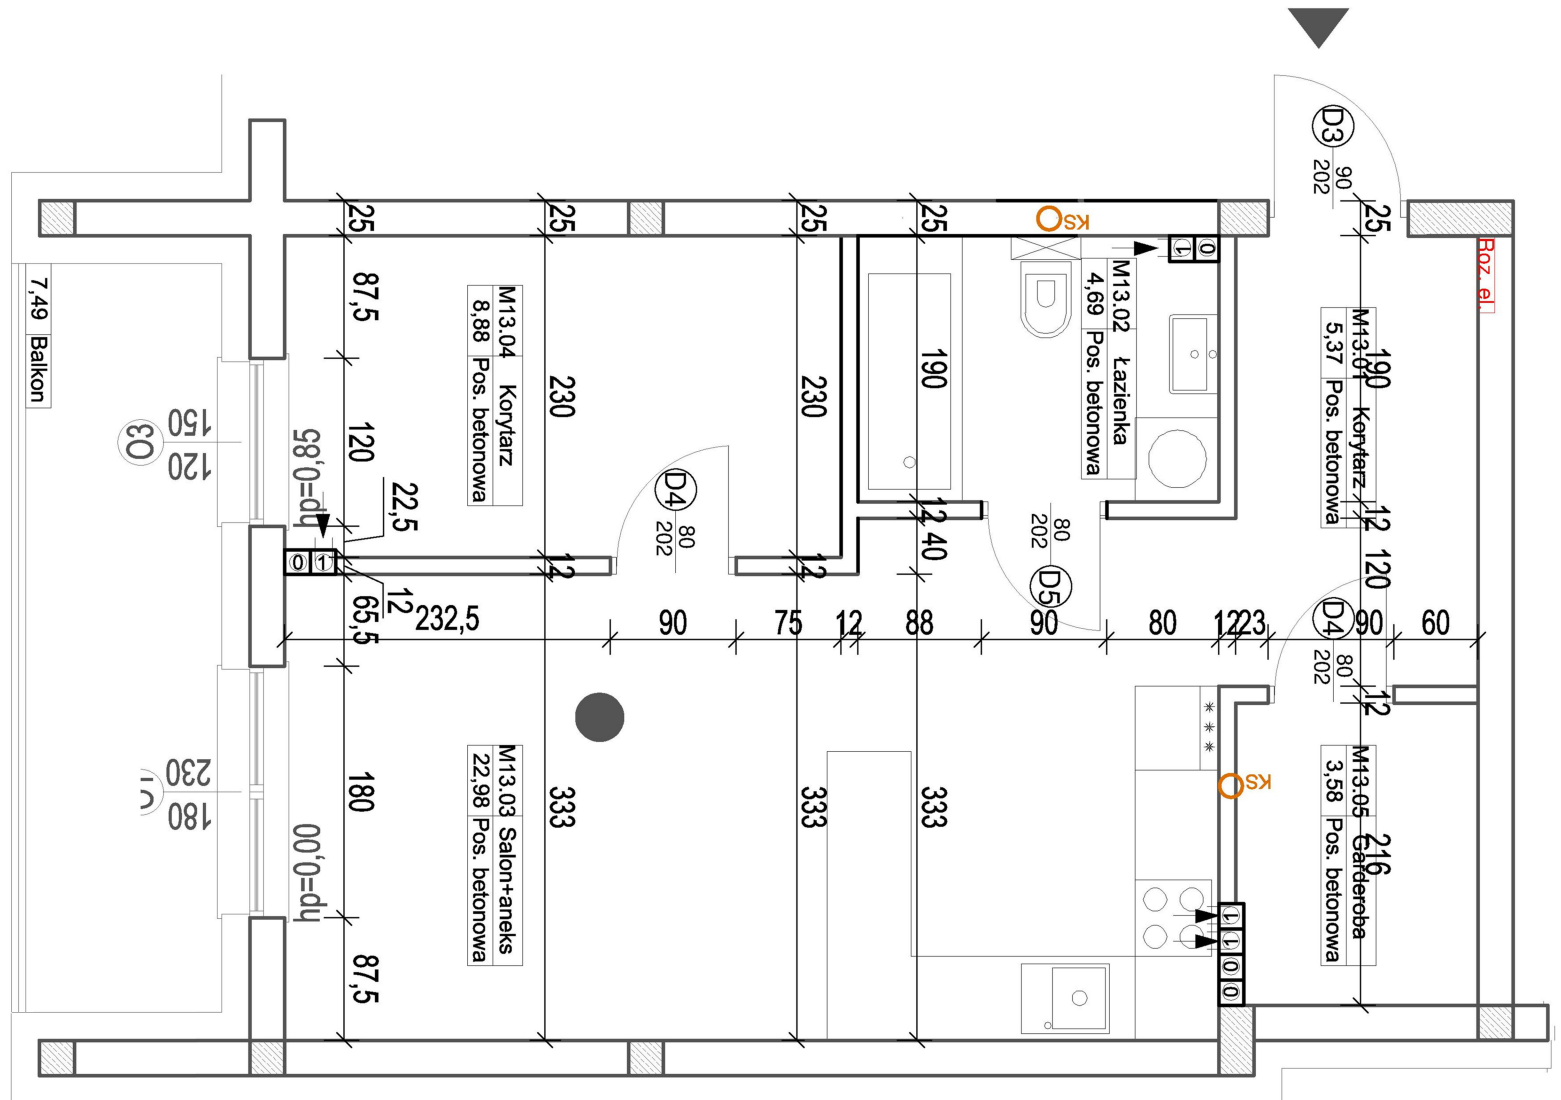

Koordynatorzy Sprzedaży:

Zygmunt Kośny

Danuta Rymarek

tel. 502 42 77 99

tel. 509 235 573

e-mail: biuro@kobud.com.pl