



RZUT MIESZKANIA M1-BUDYNEK NR 1
 POW. UŻYTKOWA 57,93m²
 PARTER

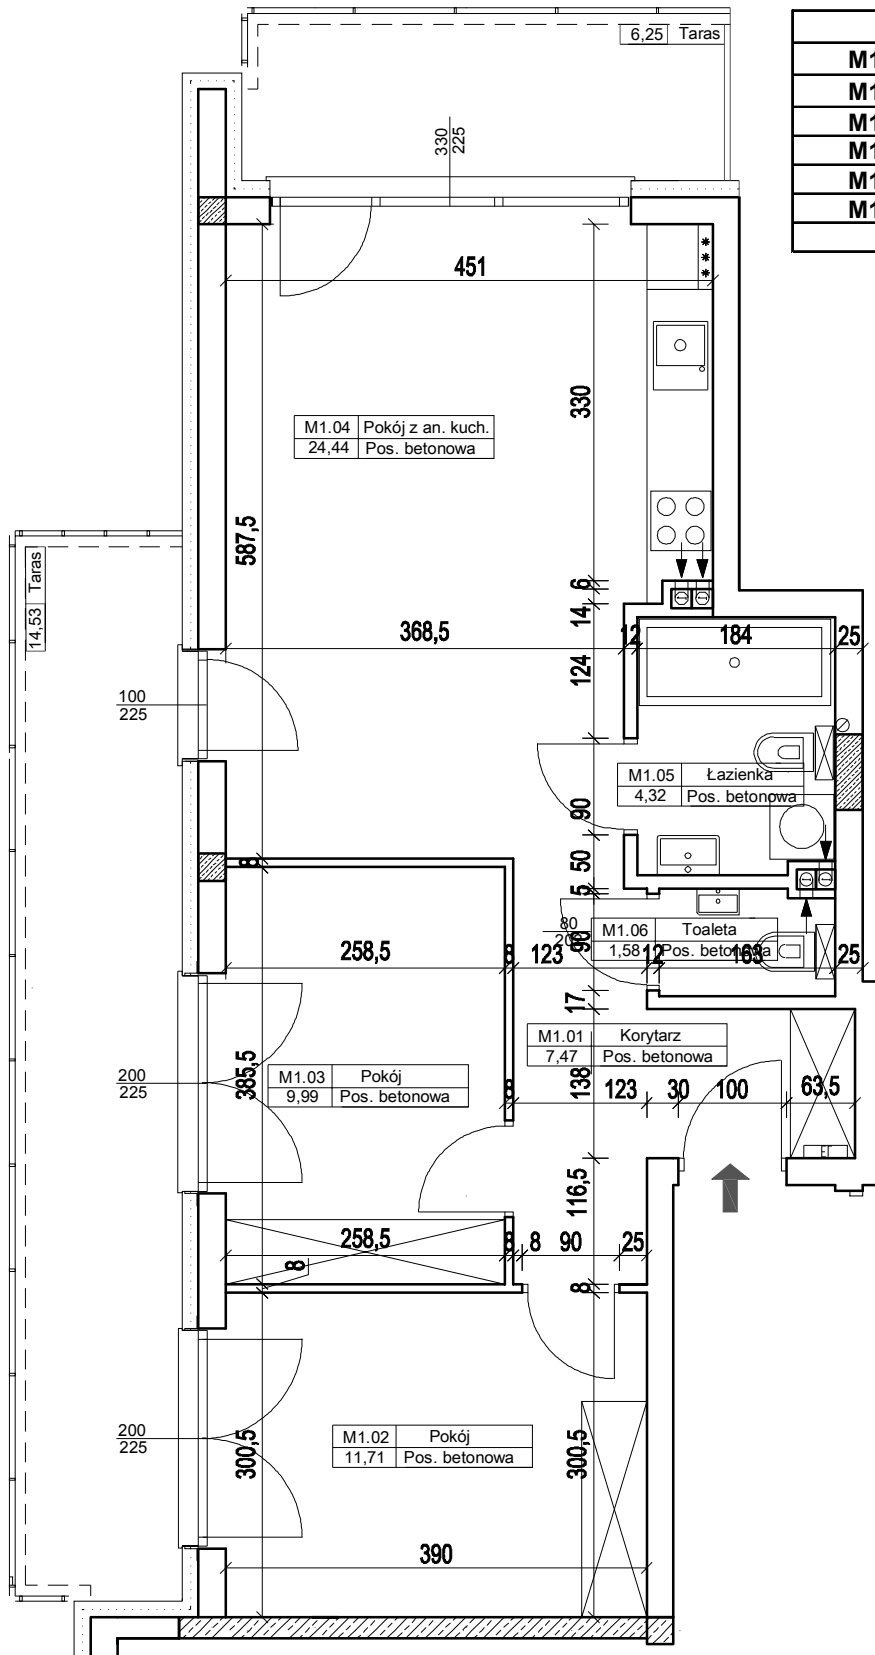

M1-BUDYNEK NR 1		
M1.01	KORYTARZ	7,47
M1.02	POKÓJ	11,71
M1.03	POKÓJ	9,99
M1.04	POKÓJ Z ANEKSEM KUCHENNYM	24,44
M1.05	ŁAZIENKA	4,32
M1.06	TOALETA	1,58
	Σ	57,93

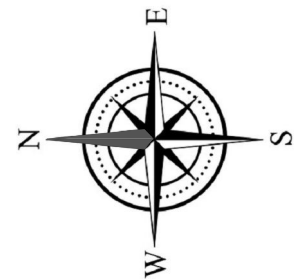

Koordynator sprzedaży : Zygmunt Kośny tel. 502 42 77 99
 e-mail: biuro@kobud.com.pl