



RZUT MIESZKANIA M10-BUDYNEK NR 3
 POW. UŻYTKOWA 60,23m²
 I PIĘTRO

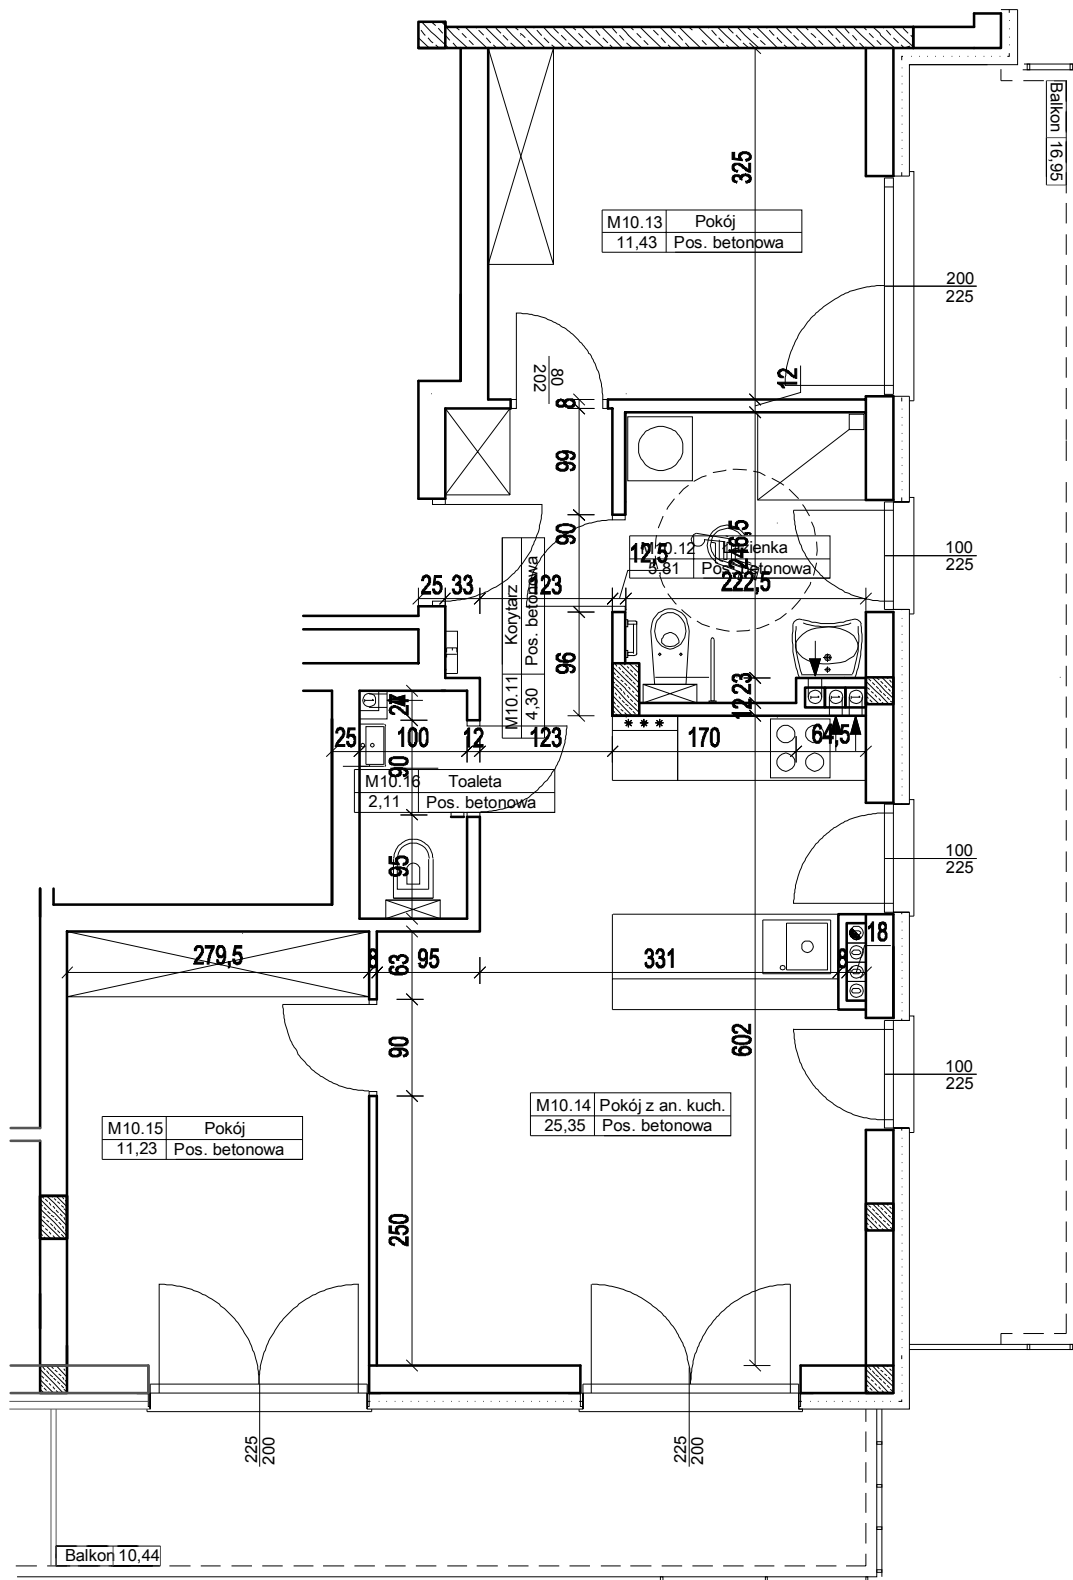

M10-BUDYNEK NR 3		
M10.11	KORYTARZ	4,30
M10.12	ŁAZIENKA	5,81
M10.13	POKÓJ	11,43
M10.14	POKÓJ Z ANEKSEM KUCHENNYM	25,35
M10.15	POKÓJ	11,23
M10.16	TOALETA	2,11
	Σ	60,23

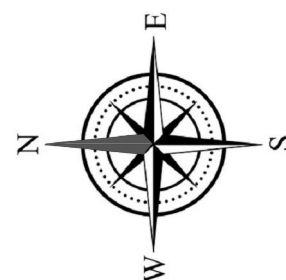

Koordynator sprzedaży : Zygmunt Kośny tel. 502 42 77 99
 e-mail: biuro@kobud.com.pl