


BLOK NR 4
I PIĘTRO
RZUT MIESZKANIA NR 12

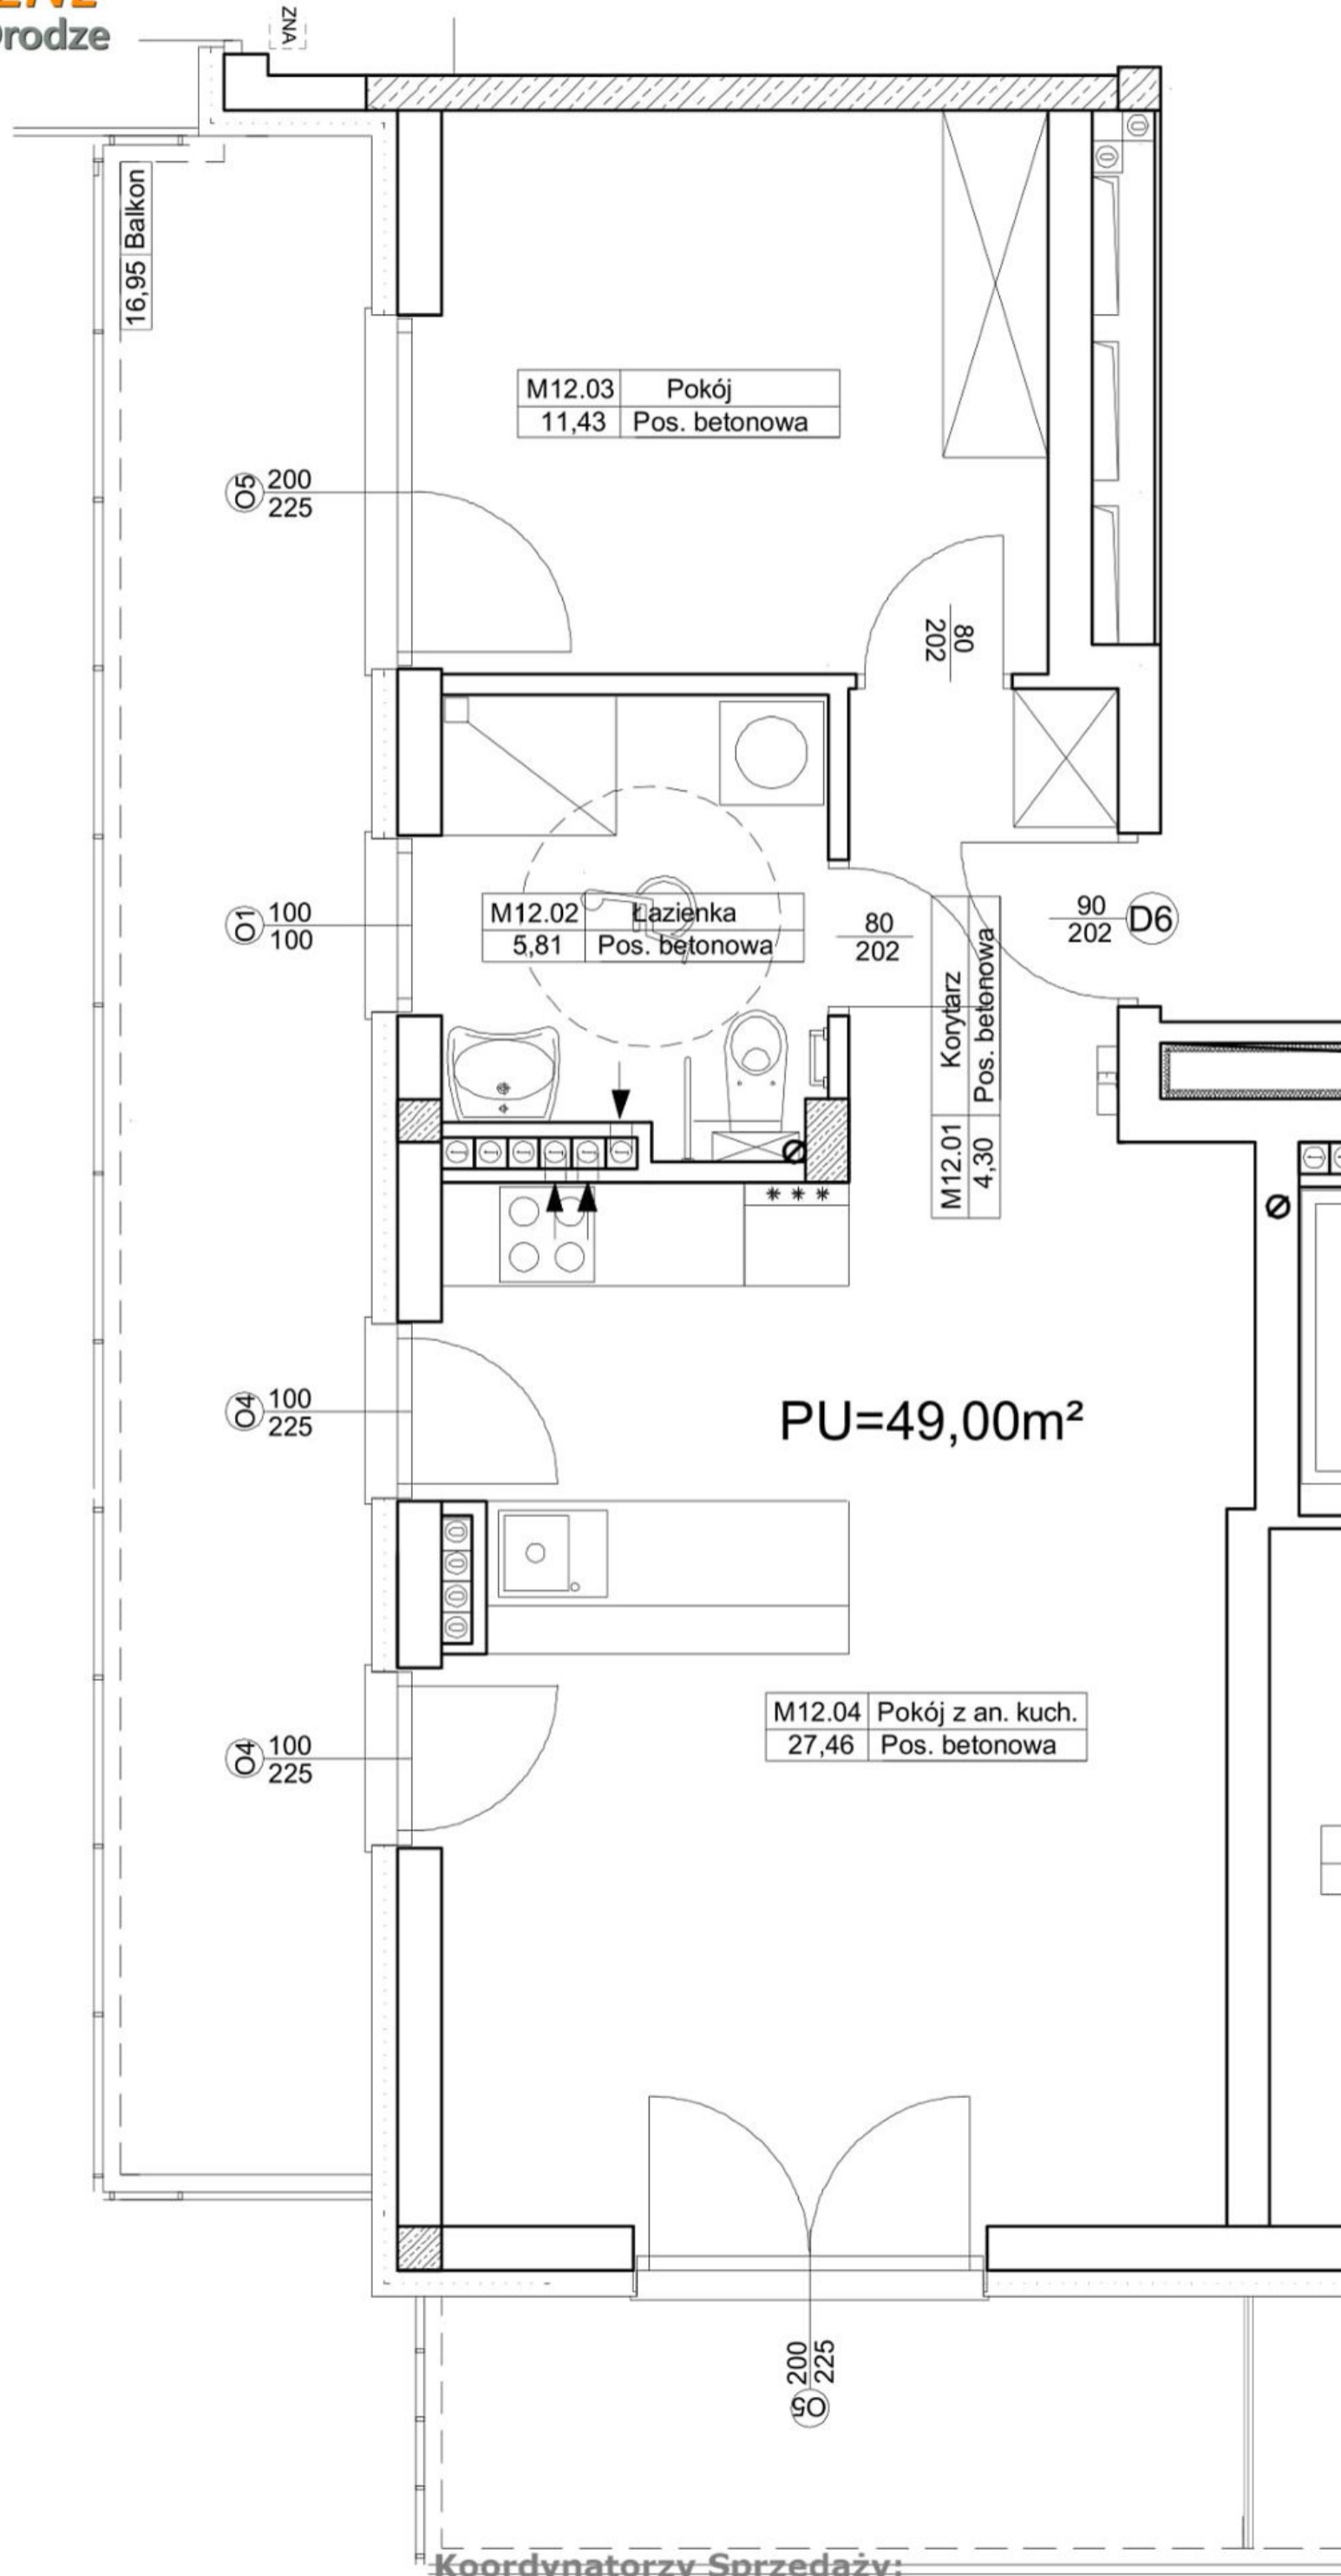

Koordynatorzy Sprzedaży:

Zygmunt Kośny Danuta Rymarek
tel. 502 42 77 99 tel. 509 235 573