


**BLOK NR 5**  
**I PIĘTRO**  
**RZUT MIESZKANIA NR 12**

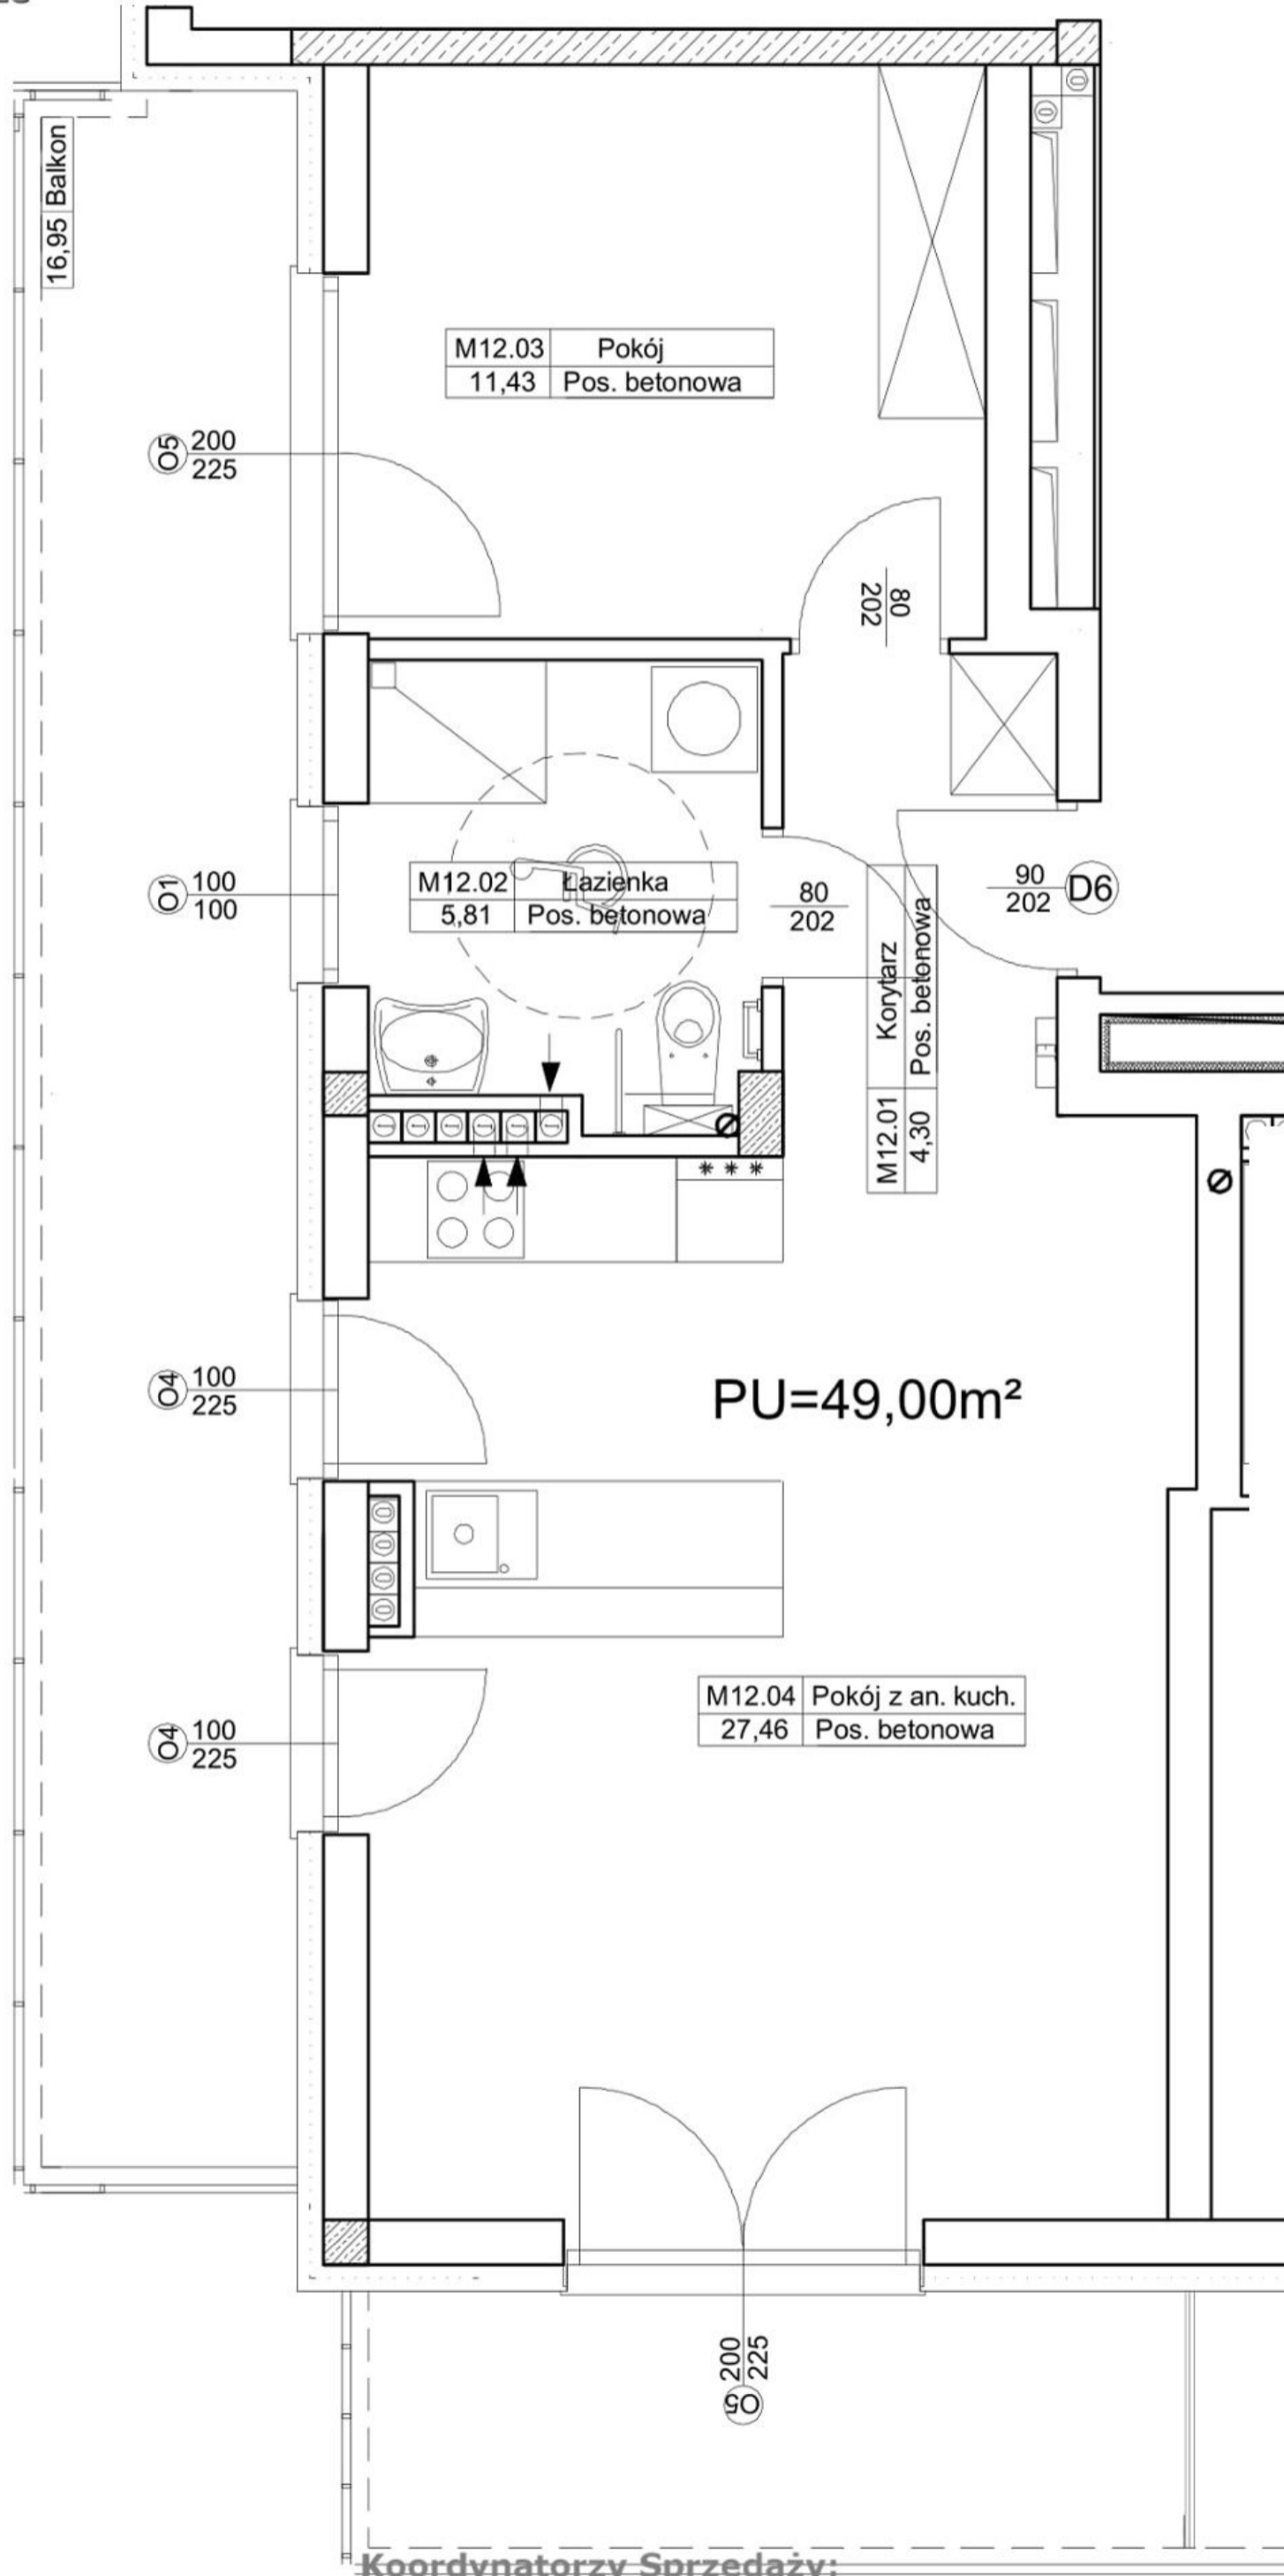

Koordynatorzy Sprzedaży:

Zygmunt Kośny      Danuta Rymarek  
tel. 502 42 77 99      tel. 509 235 573