


RZUT MIESZKANIA M14-BUDYNEK NR 3  
 POW. UŻYTKOWA 60,42m<sup>2</sup>  
 II PIĘTRO

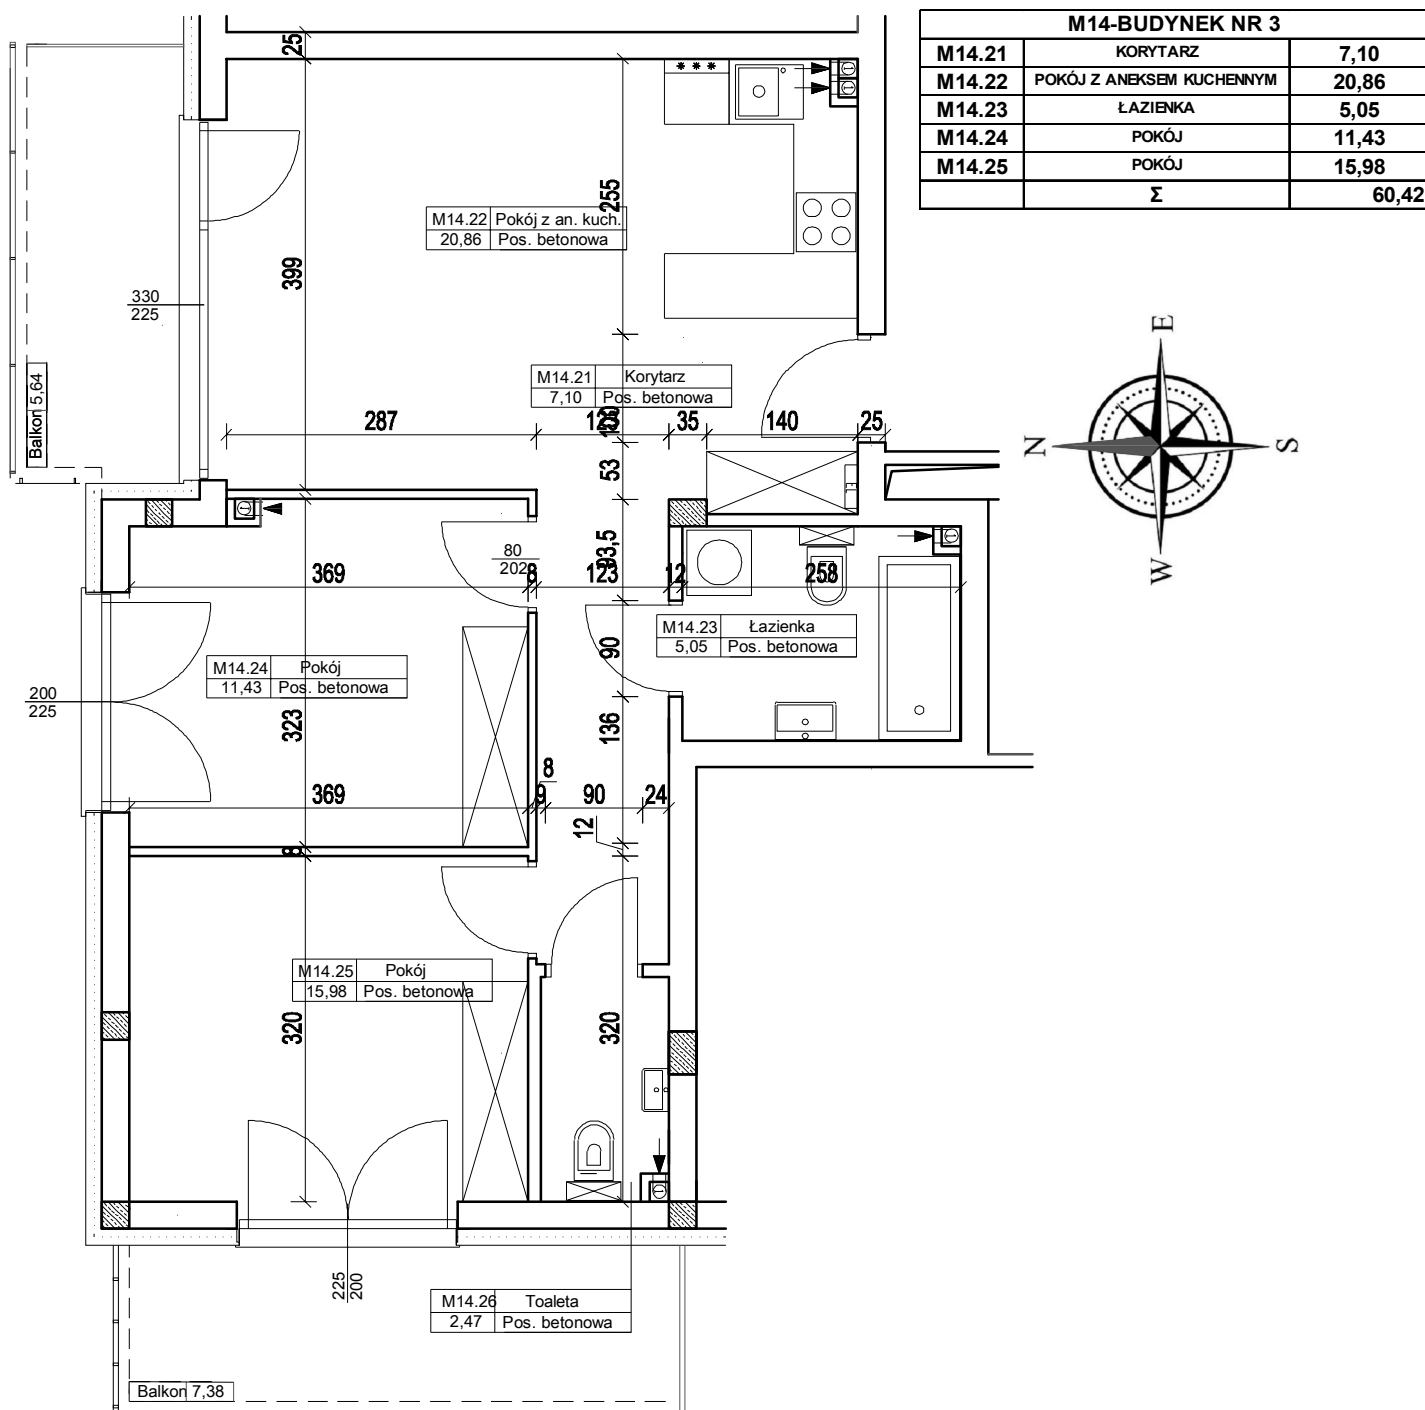

Koordynator sprzedaży : Zygmunt Kośny tel. 502 42 77 99  
 e-mail: [biuro@kobud.com.pl](mailto:biuro@kobud.com.pl)