
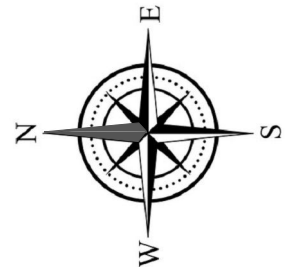


RZUT MIESZKANIA M15

BUDYNEK NR 1-II PIĘTRO
POW. UŻYTKOWA 49,00m²

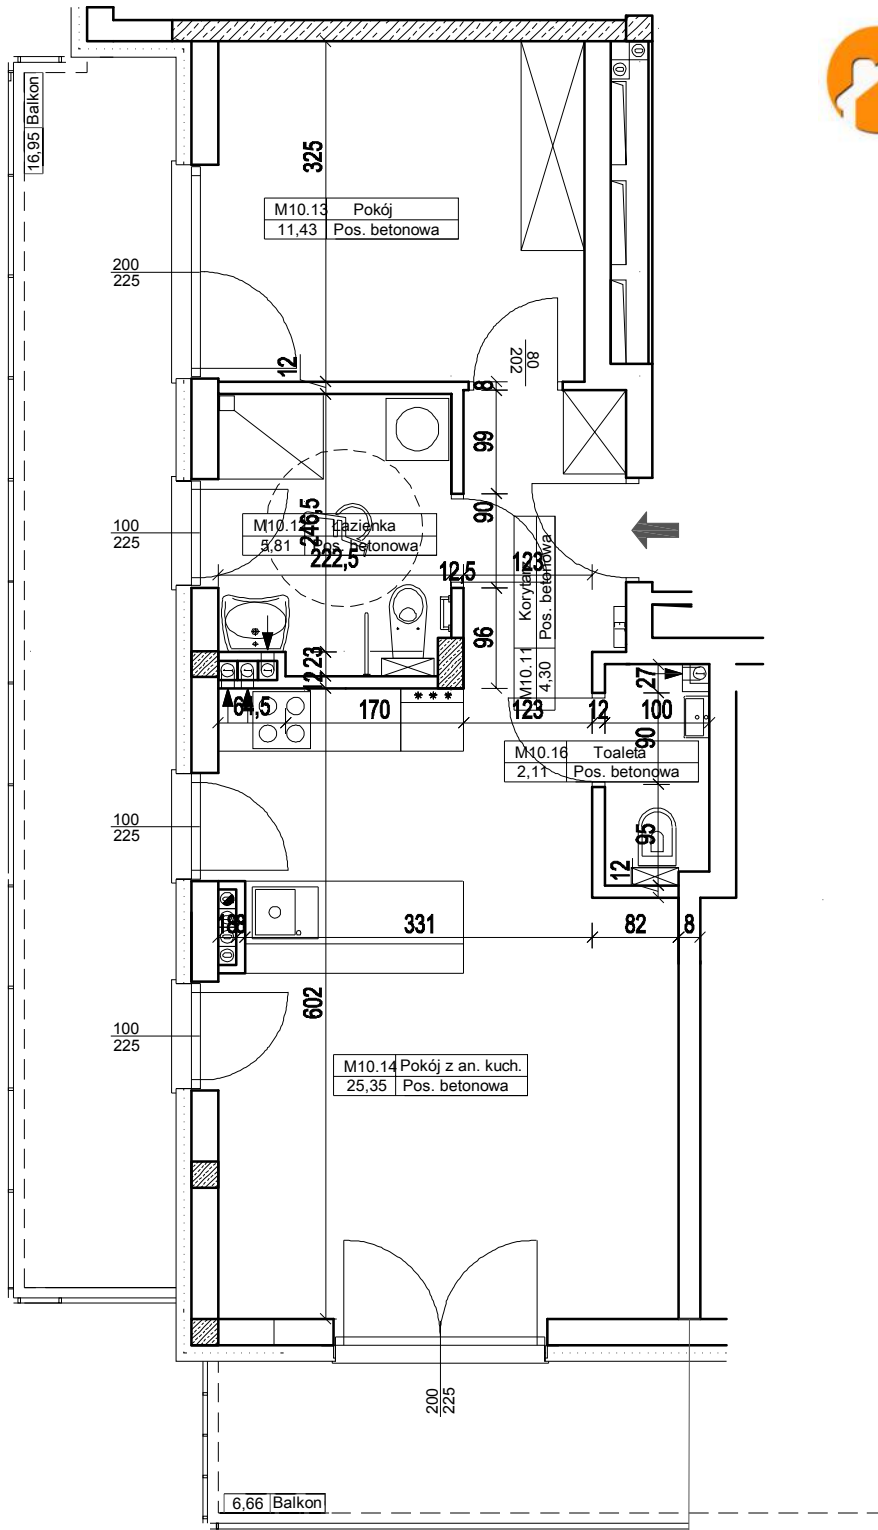

Koordynatorzy sprzedaży :Zygmunt Kośny tel. 502 42 77 99

www.radomsko-mieszkania.pl
e-mail: biuro@kobud.com.pl