



RZUT MIESZKANIA M15-BUDYNEK NR 3
 POW. UŻYTKOWA 60,23m²
 II PIĘTRO

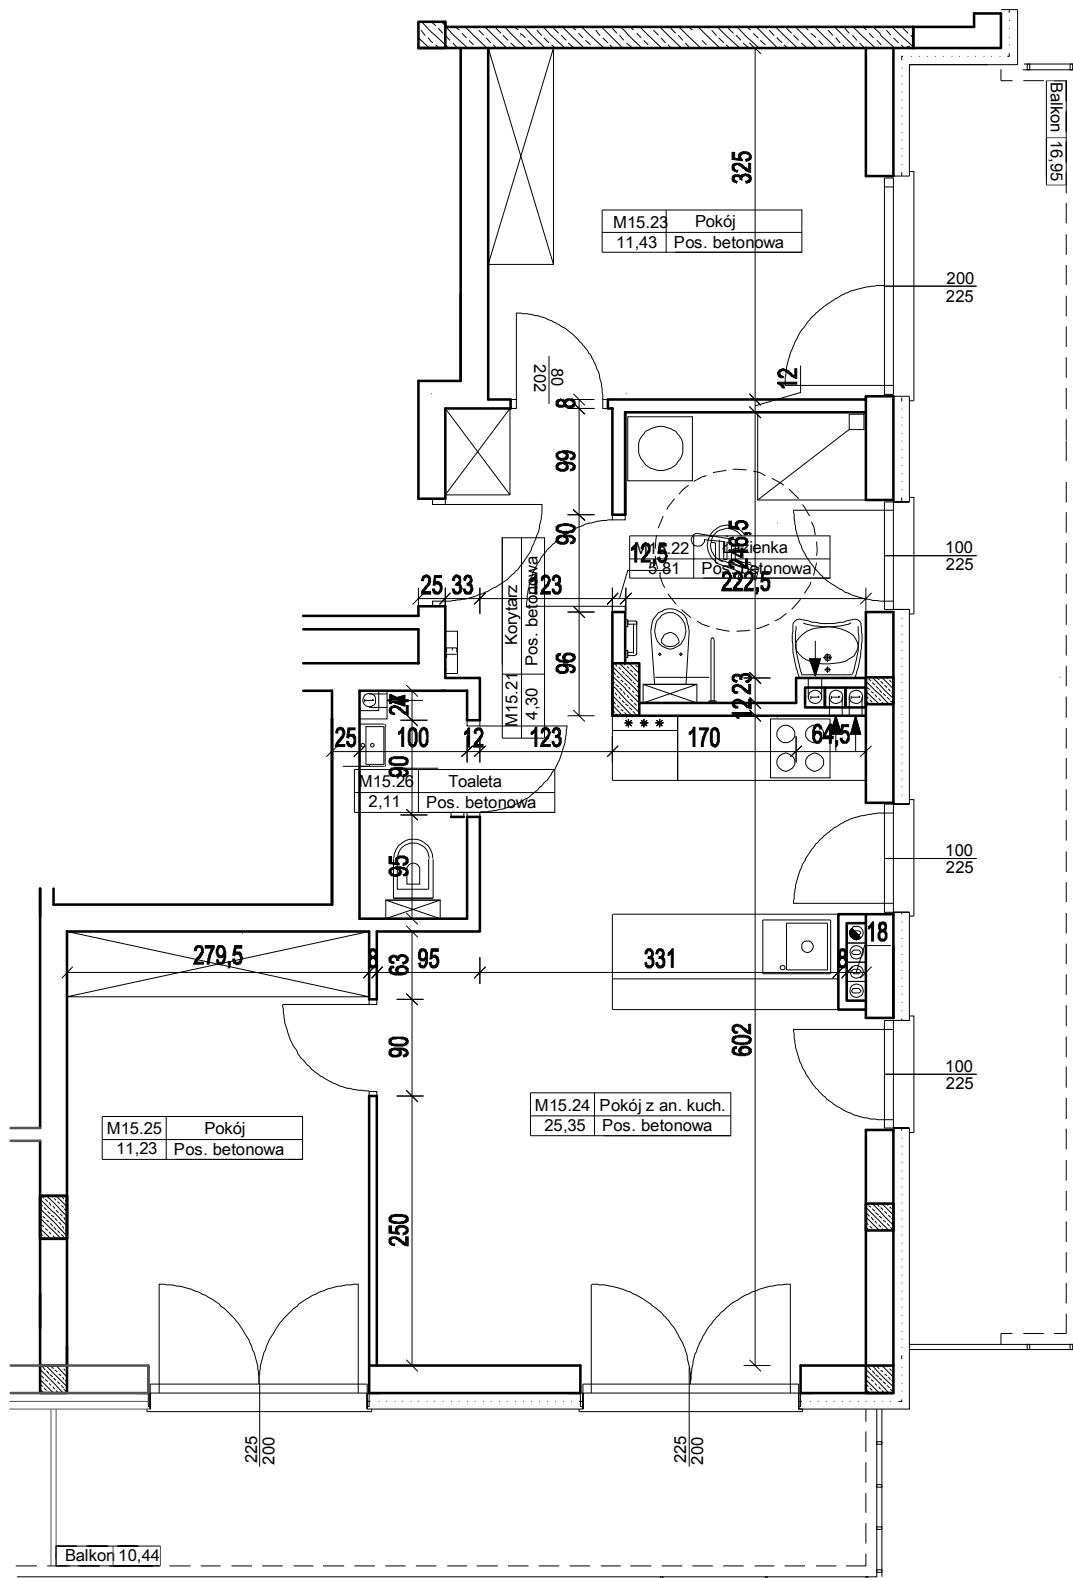

M15-BUDYNEK NR 3		
M15.11	KORYTARZ	4,30
M15.12	ŁAZIENKA	5,81
M15.13	POKÓJ	11,43
M15.14	POKÓJ Z ANEKSEM KUCHENNYM	25,35
M15.15	POKÓJ	11,23
M15.16	TOALETA	2,11
Σ		60,23

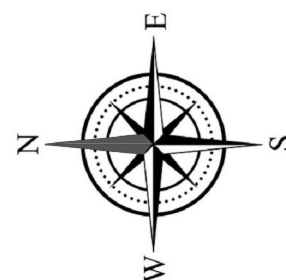

Koordynator sprzedaży : Zygmunt Kośny tel. 502 42 77 99
 e-mail: biuro@kobud.com.pl