
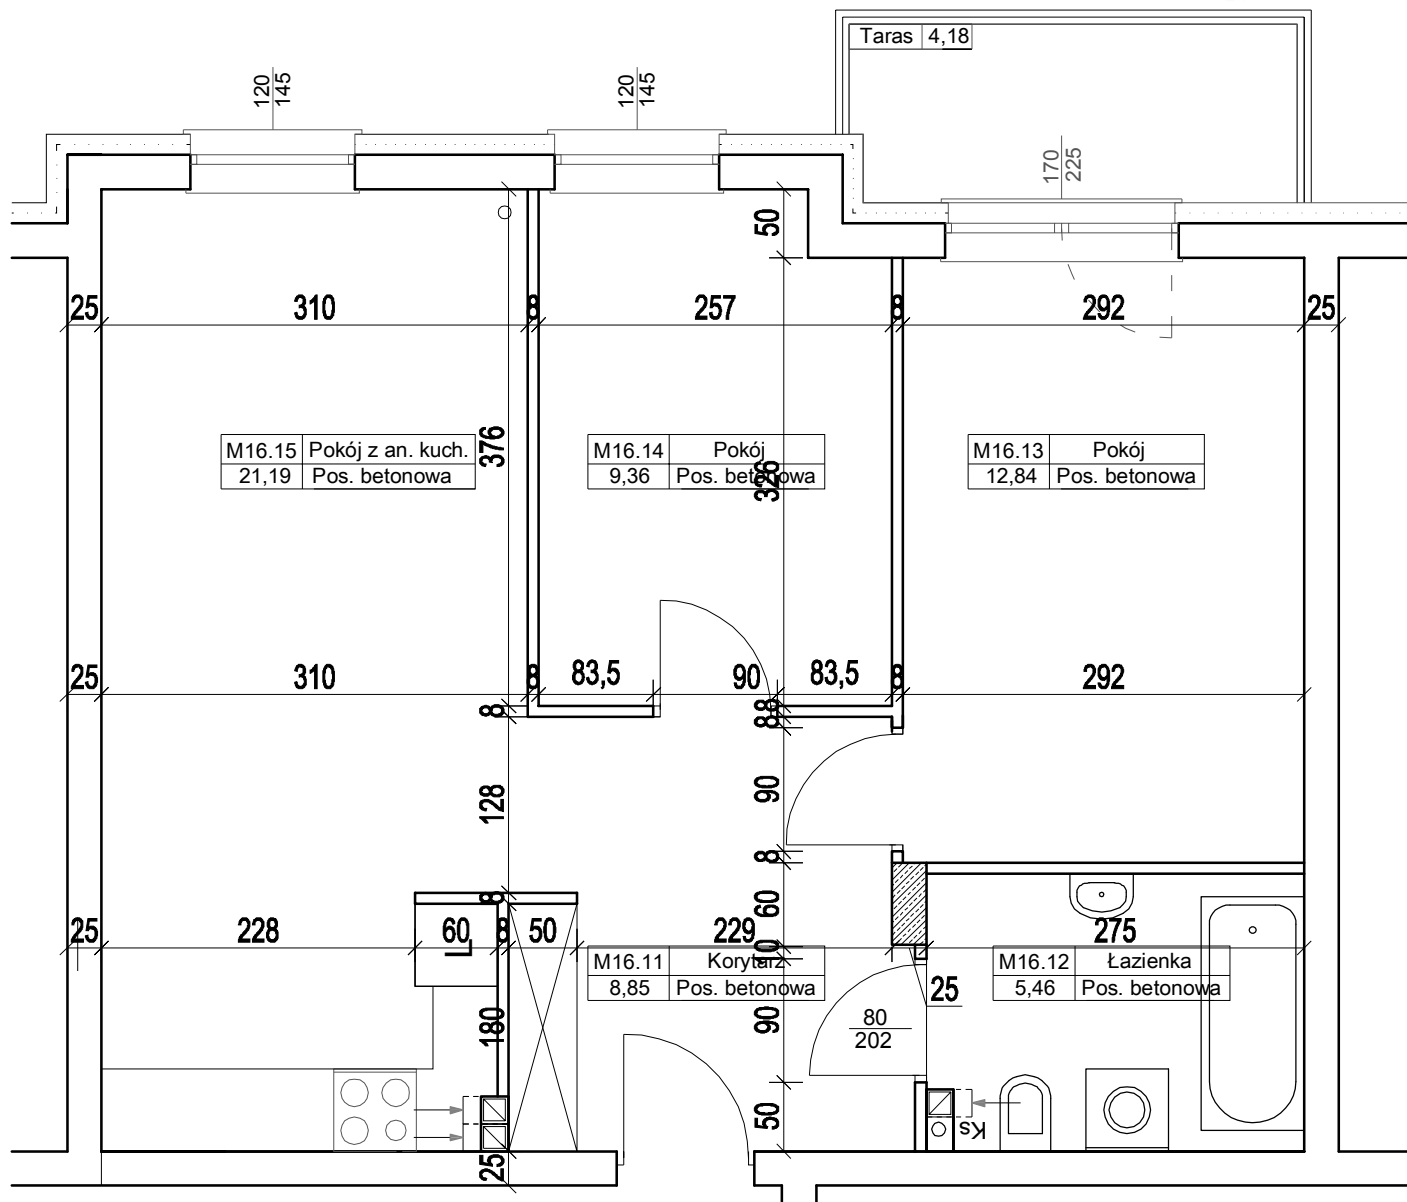


RZUT MIESZKANIA M16-BUDYNEK NR 2
POW. UŻYTKOWA 57,70m²
I PIĘTRO

M16-BUDYNEK 2		
M16.11	KORYTARZ	8,85
M16.12	ŁAZIENKA	5,46
M16.13	POKÓJ	12,84
M16.14	POKÓJ	9,36
M16.15	POKÓJ Z ANEKSEM KUCHENNYM	21,19
	Σ	57,70

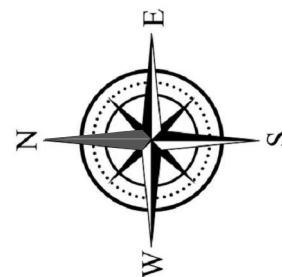

Koordynator sprzedaży : Zygmunt Kośny tel. 502 42 77 99
 e-mail: biuro@kobud.com.pl