


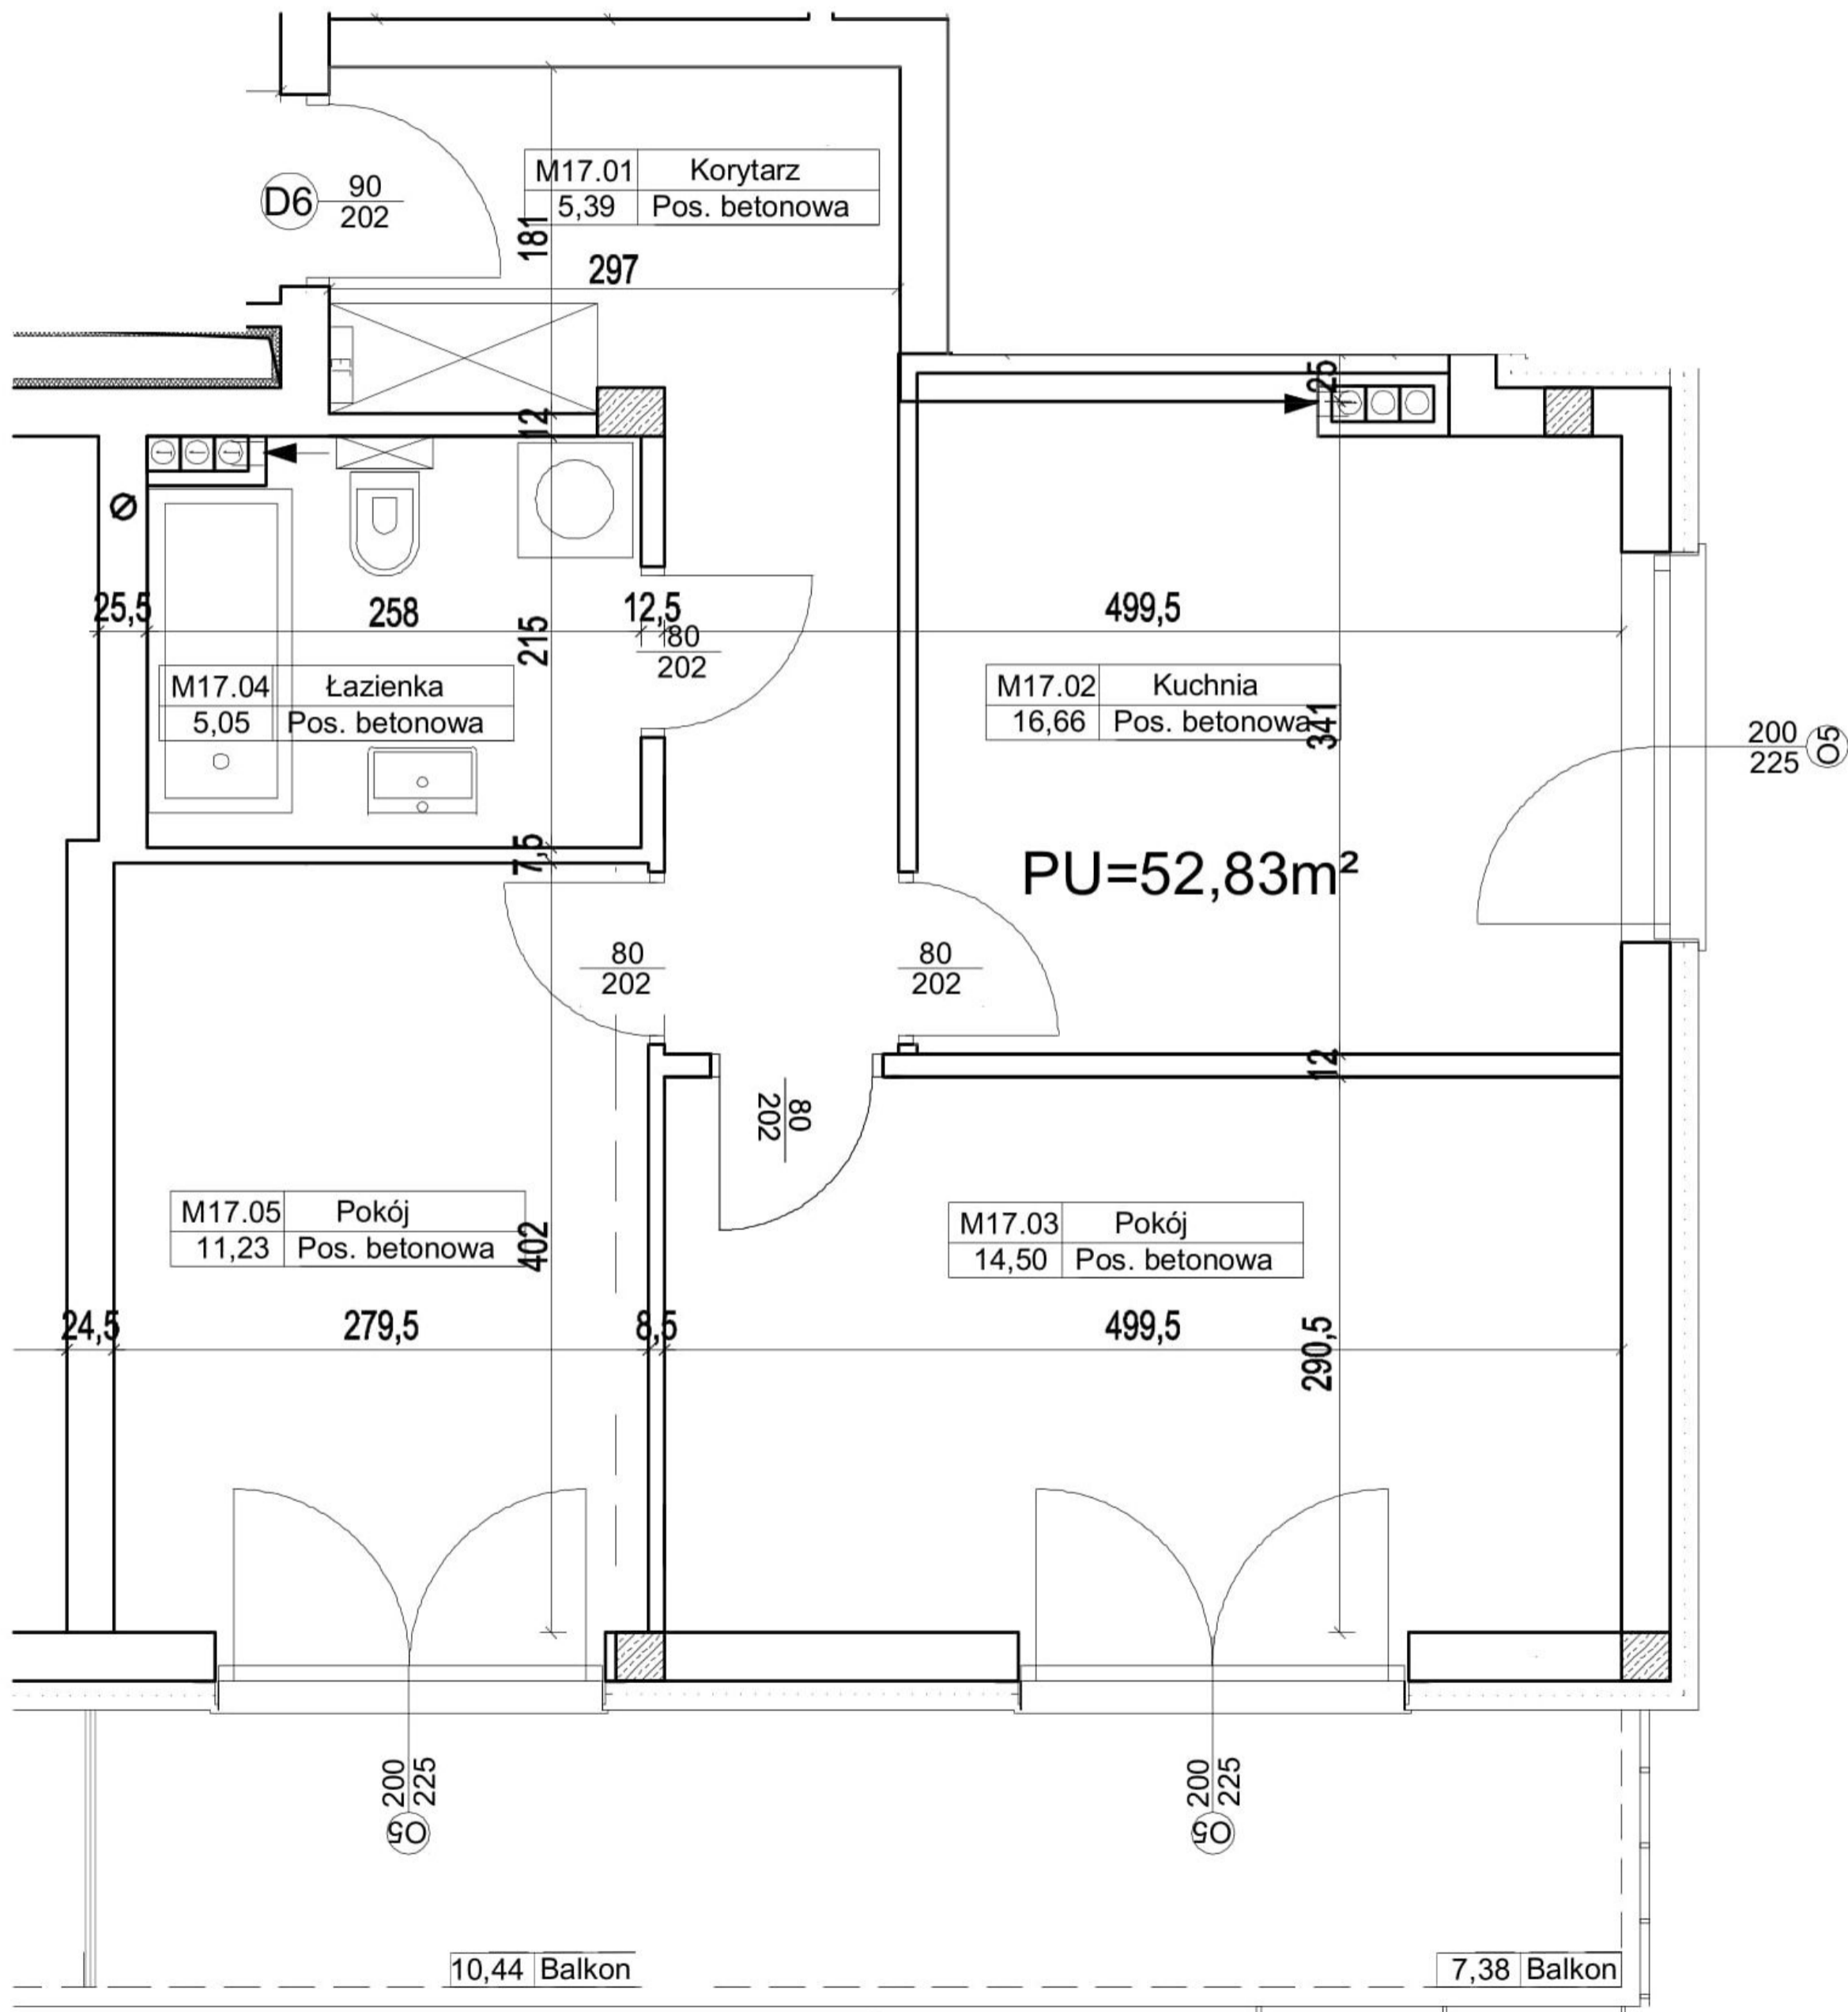

BLOK NR 4
II PIĘTRO
RZUT MIESZKANIA NR 17



Koordinatorzy Sprzedaży:
Zygmunt Kośny **Danuta Rymarek**
 tel. 502 42 77 99 tel. 509 235 573