


BLOK NR 4
III PIĘTRO
RZUT MIESZKANIA
NR 23

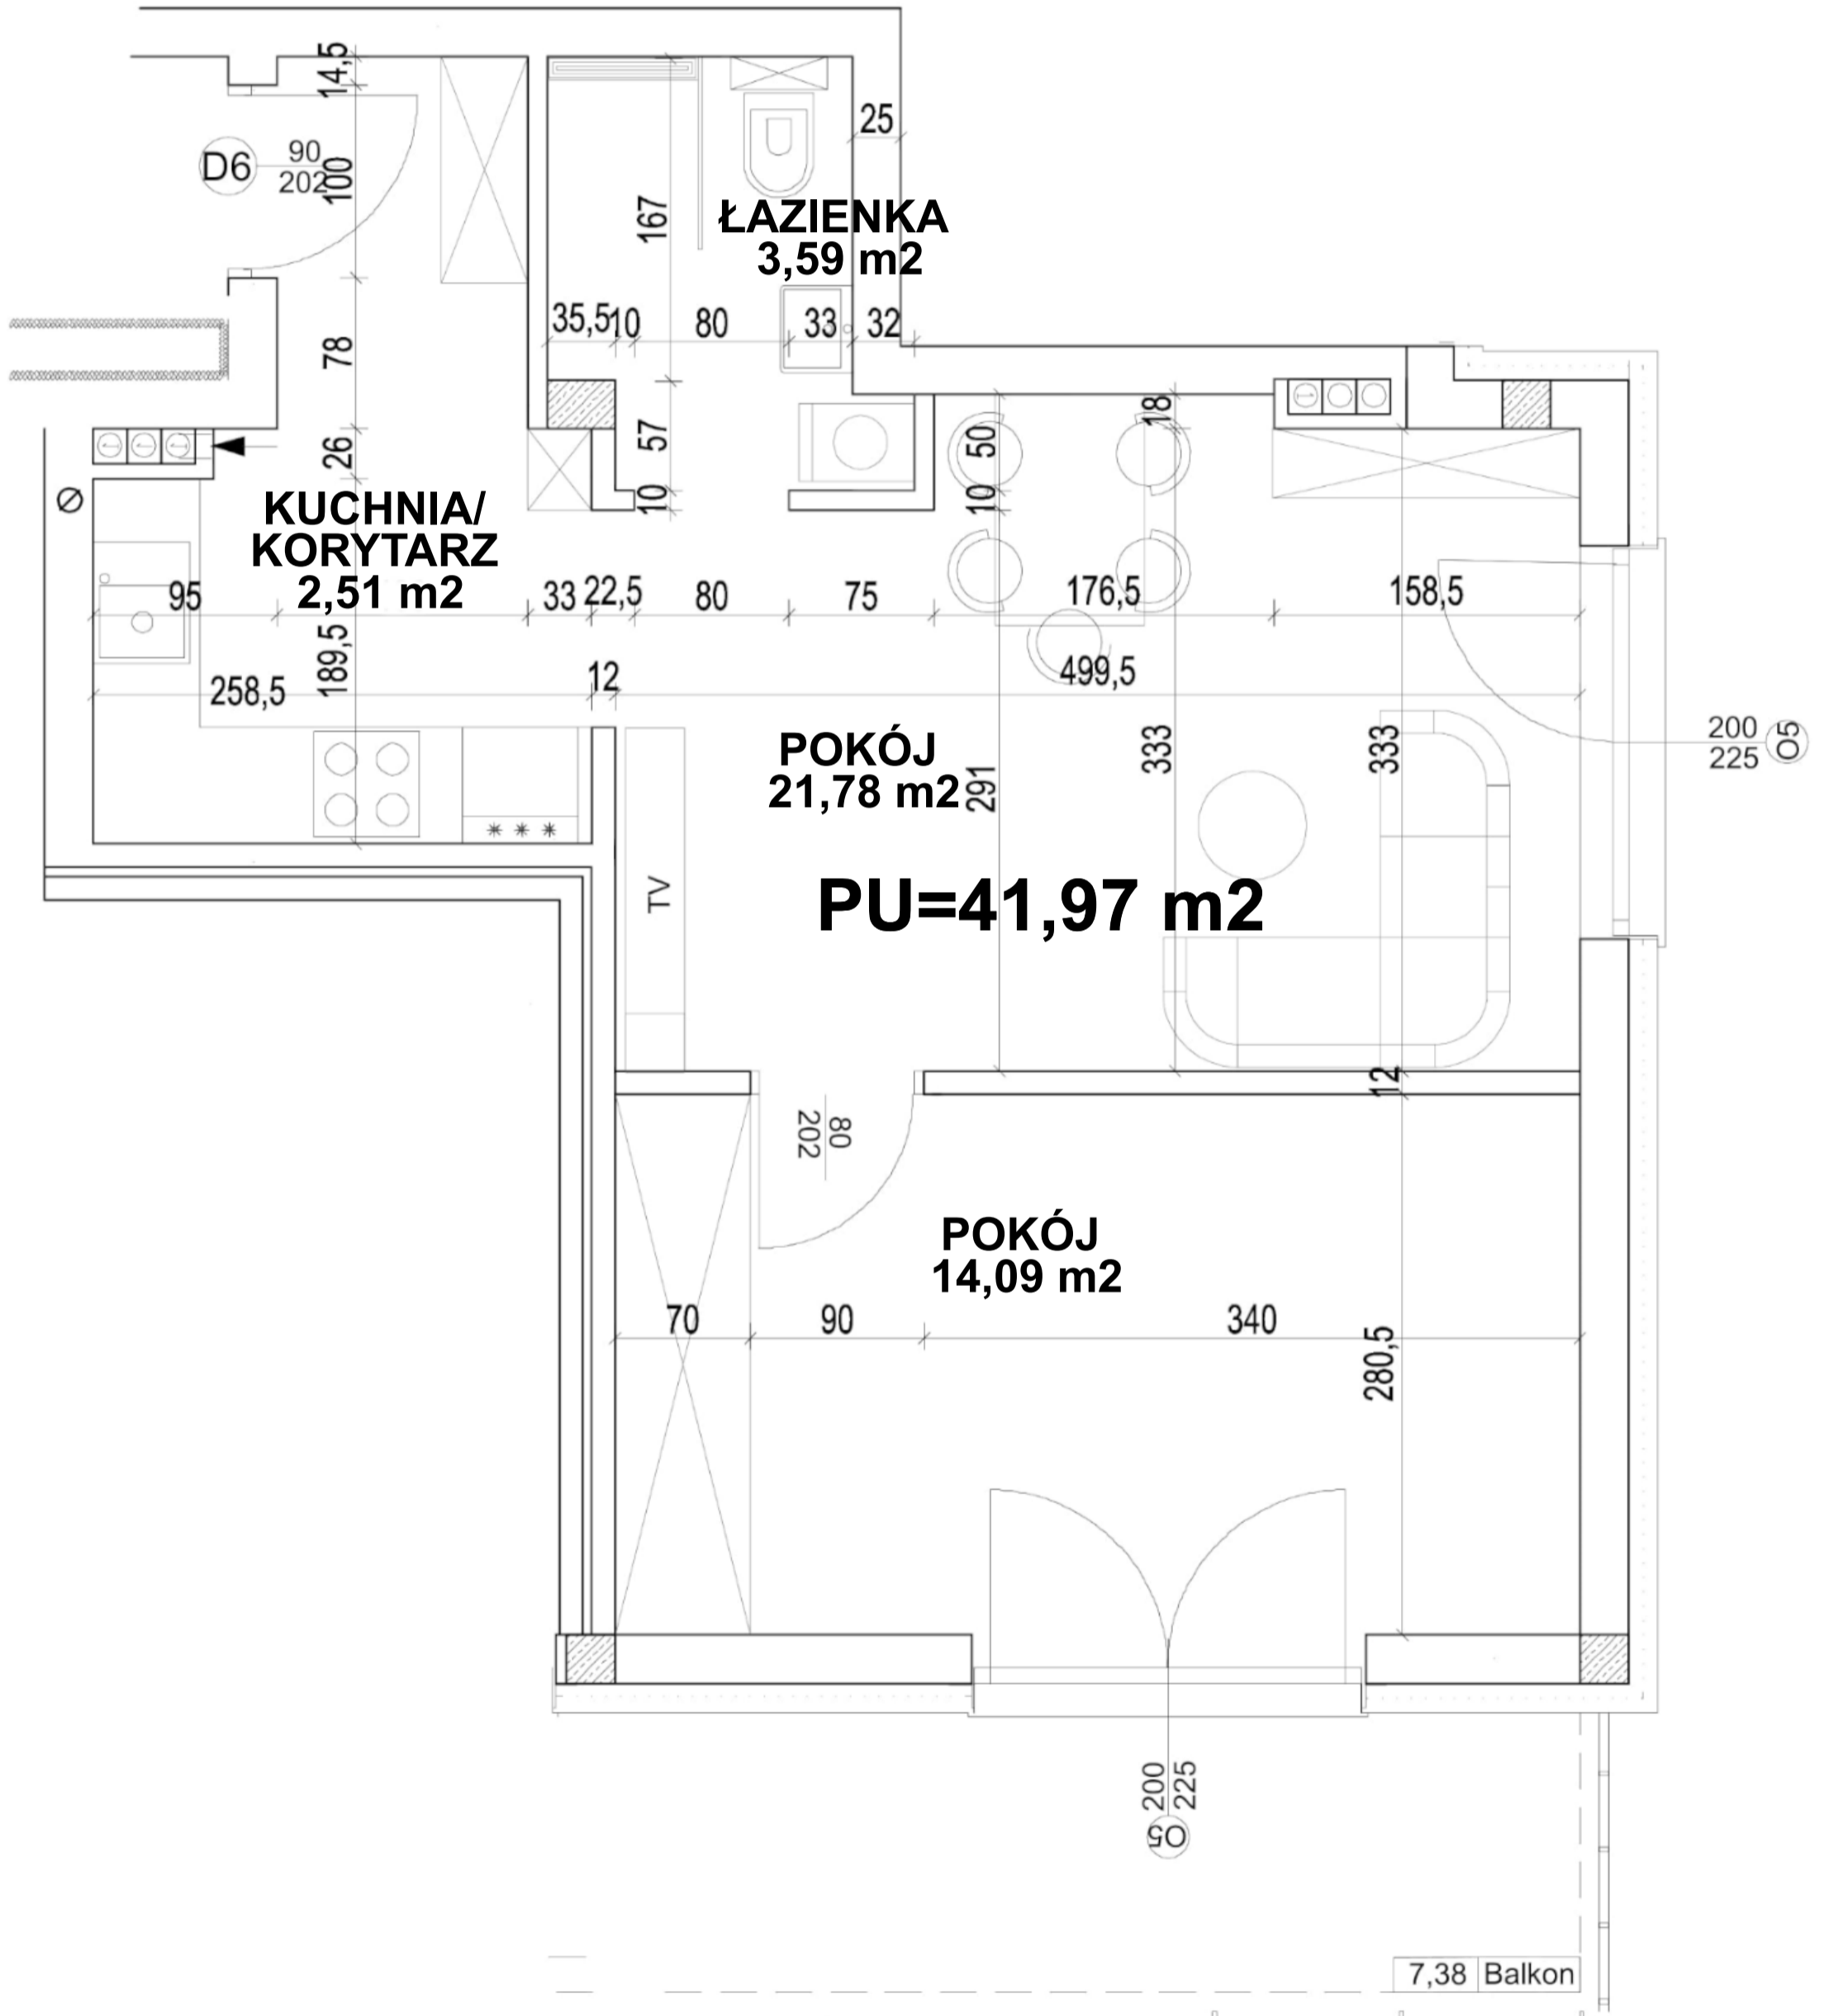

Koordinatorzy Sprzedaży:

Zygmunt Kośny Danuta Rymarek
tel. 502 42 77 99 tel. 509 235 573