



RZUT MIESZKANIA M6-BUDYNEK NR 3
 POW. UŻYTKOWA 57,93m²
 I PIĘTRO

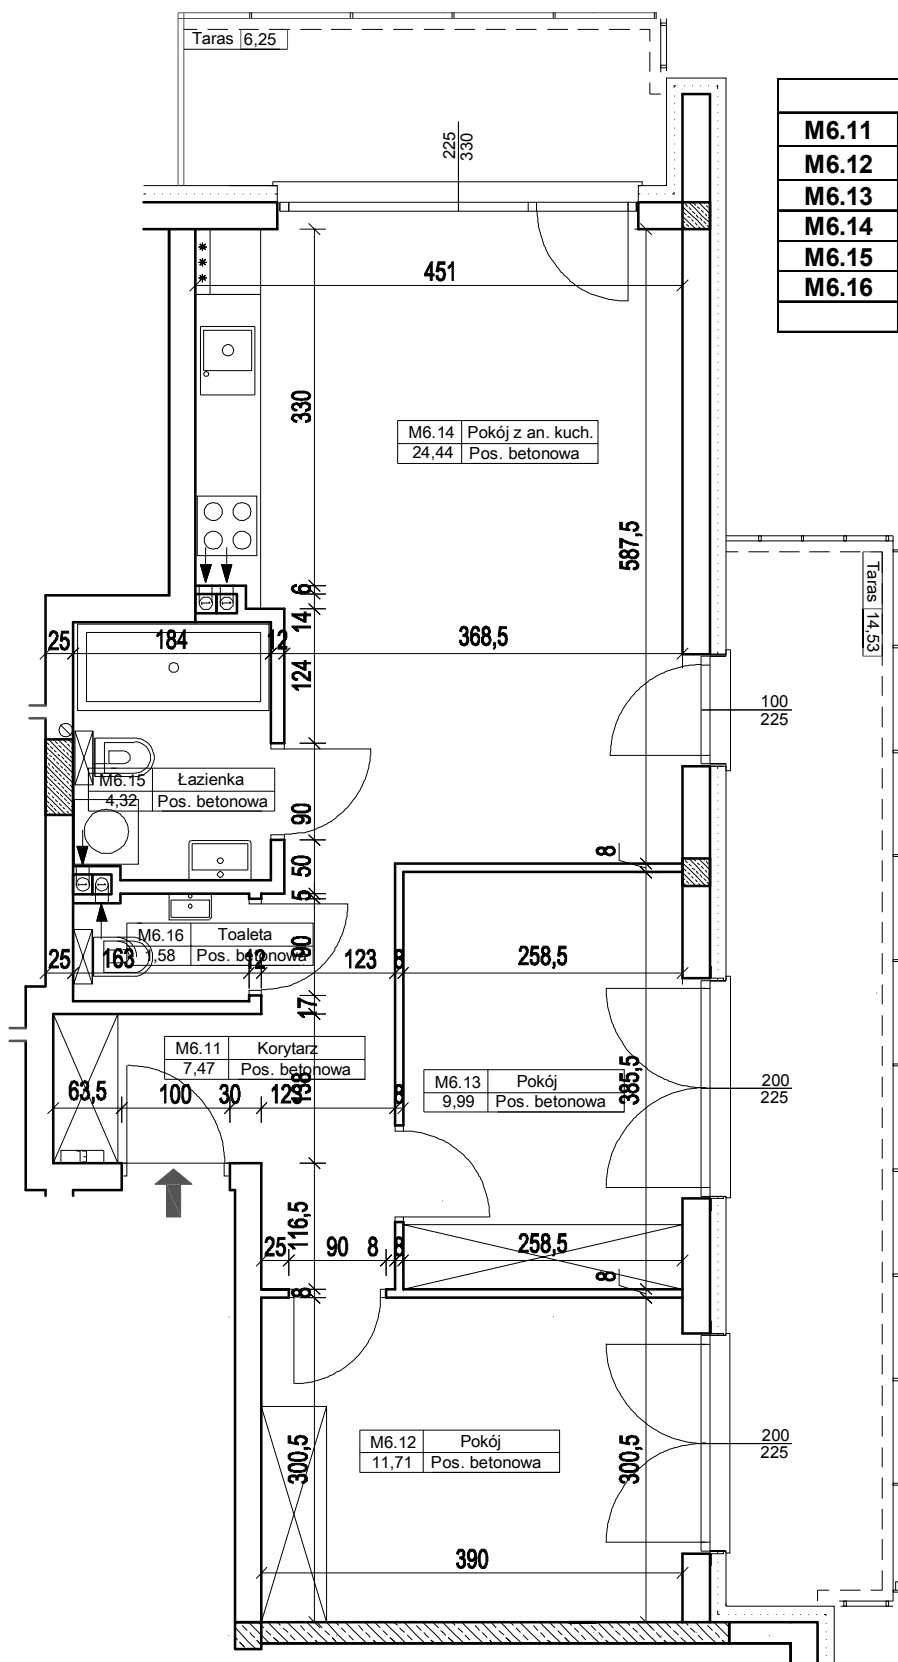

M6-BUDYNEK NR 3		
M6.11	KORYTARZ	7,47
M6.12	POKÓJ	11,71
M6.13	POKÓJ	9,99
M6.14	POKÓJ Z ANEKSEM KUCHENNYM	24,44
M6.15	ŁAZIENKA	4,32
M6.16	TOALETA	1,58
	Σ	57,93

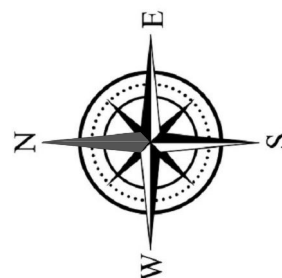

Koordynator sprzedaży : Zygmunt Kośny tel. 502 42 77 99
 e-mail: biuro@kobud.com.pl