


BLOK NR 5
PARTER
RZUT MIESZKANIA NR 6

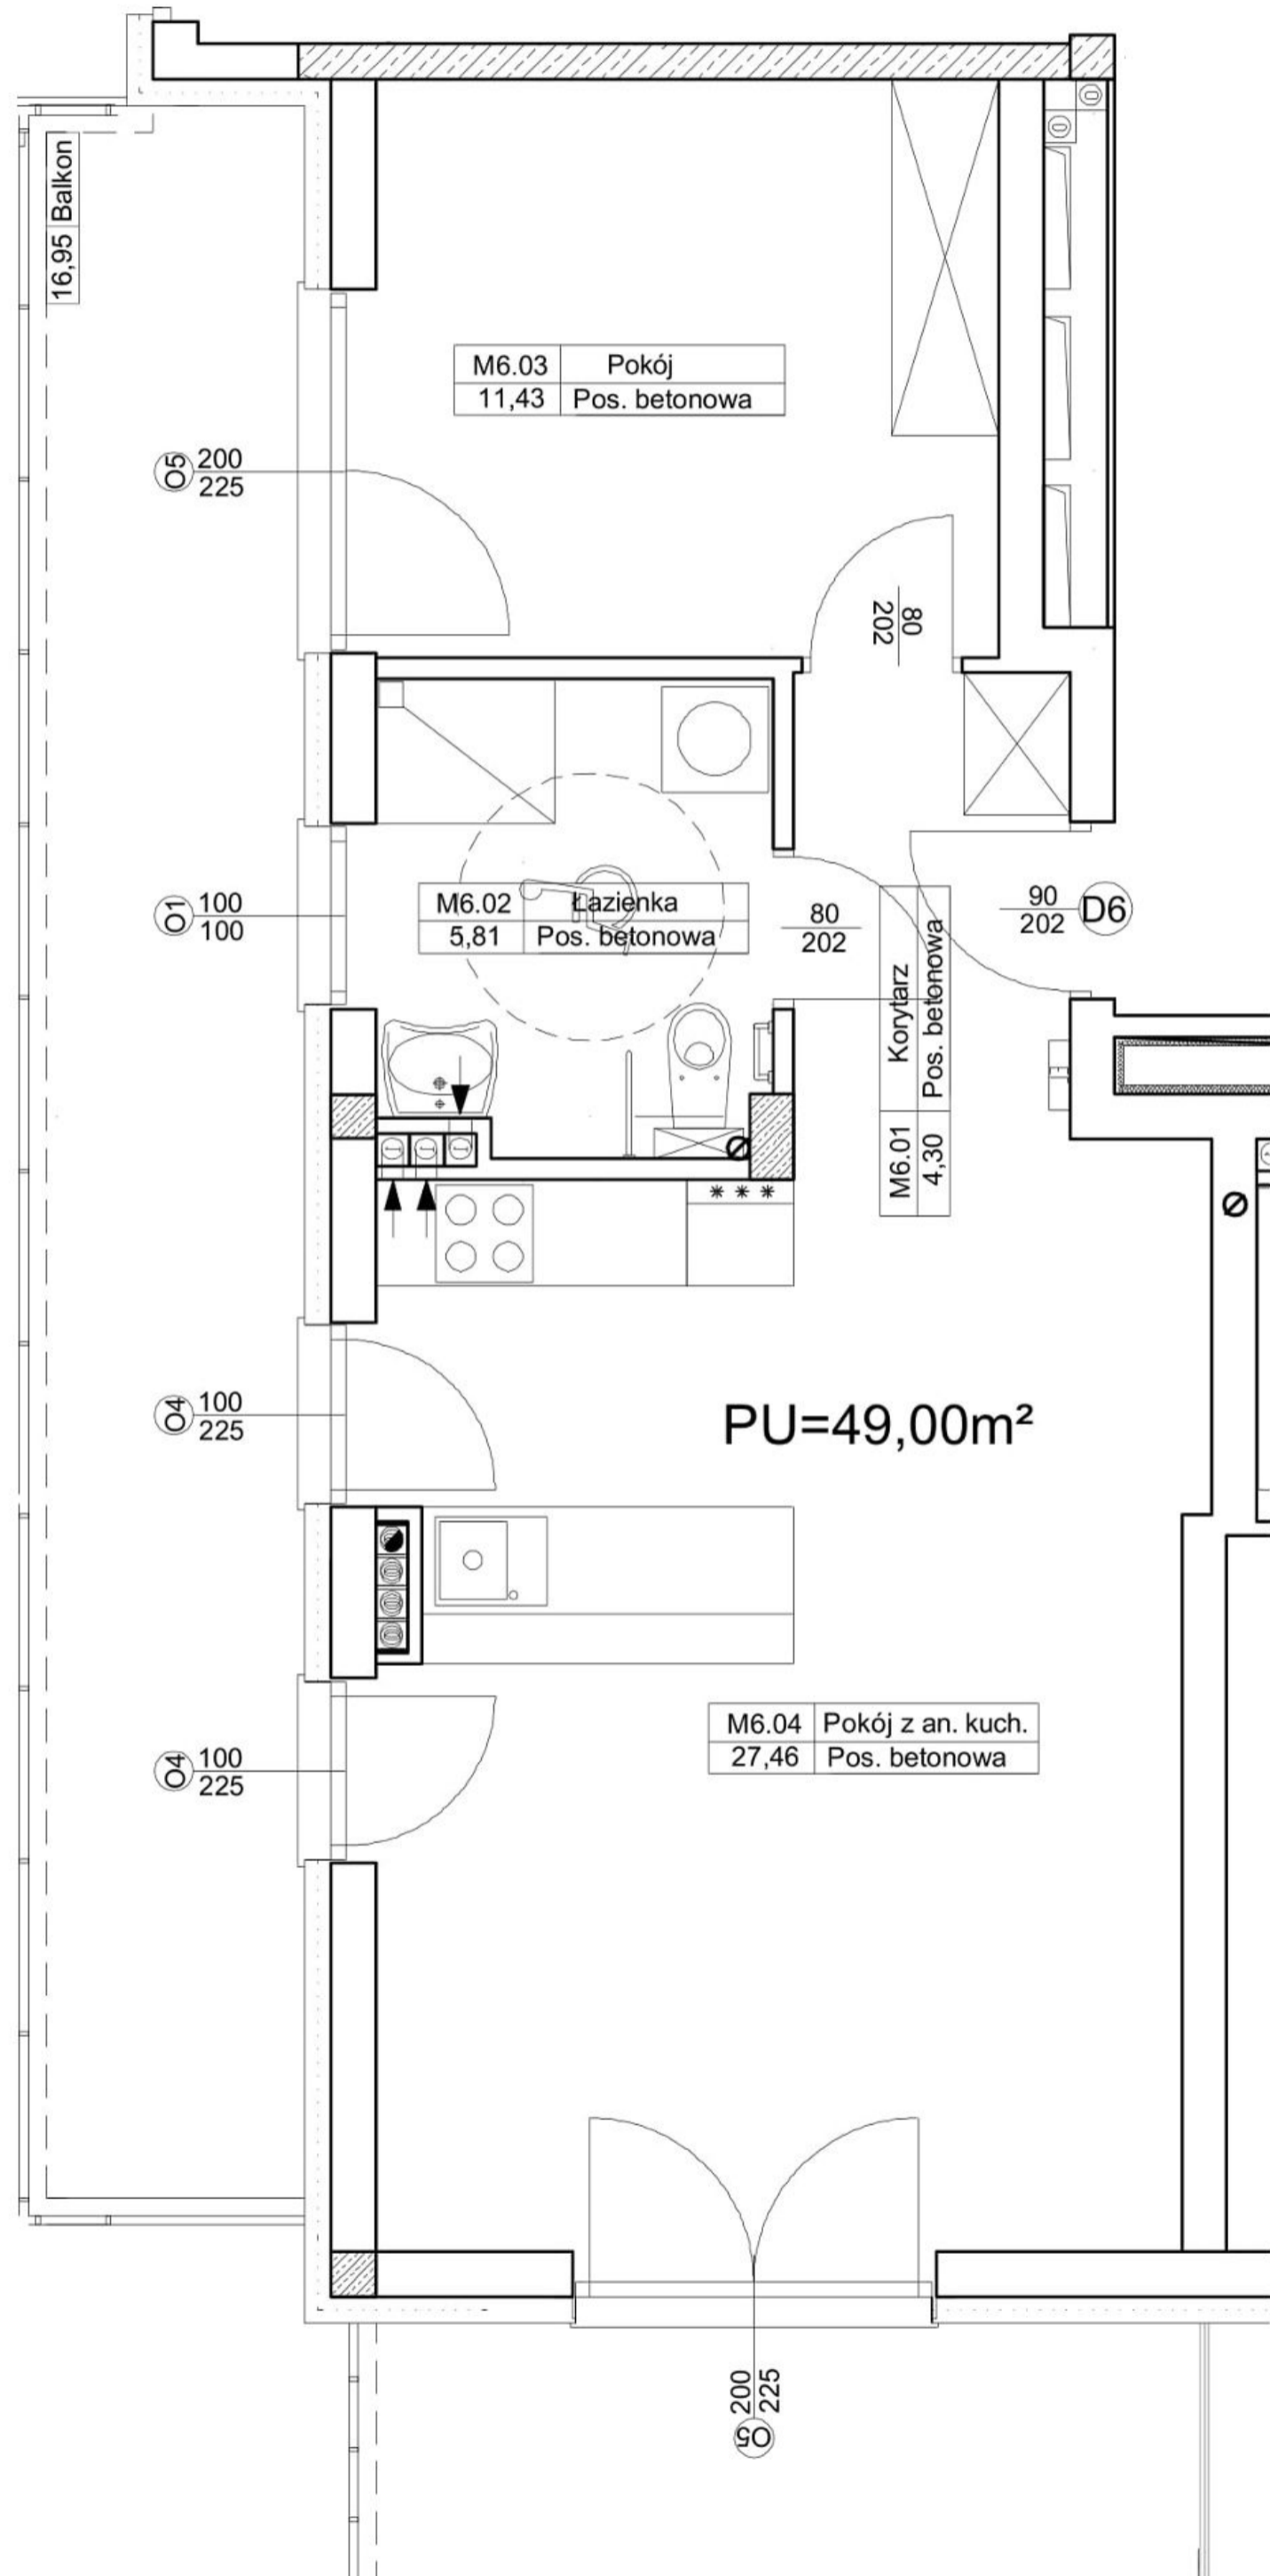

Koordynatorzy Sprzedaży:

Zygmunt Kośny **Danuta Rymarek**
tel. 502 42 77 99 tel. 509 235 573