


RZUT MIESZKANIA M9-BUDYNEK NR 1
POW. UŻYTKOWA 60,42m²
I PIĘTRO

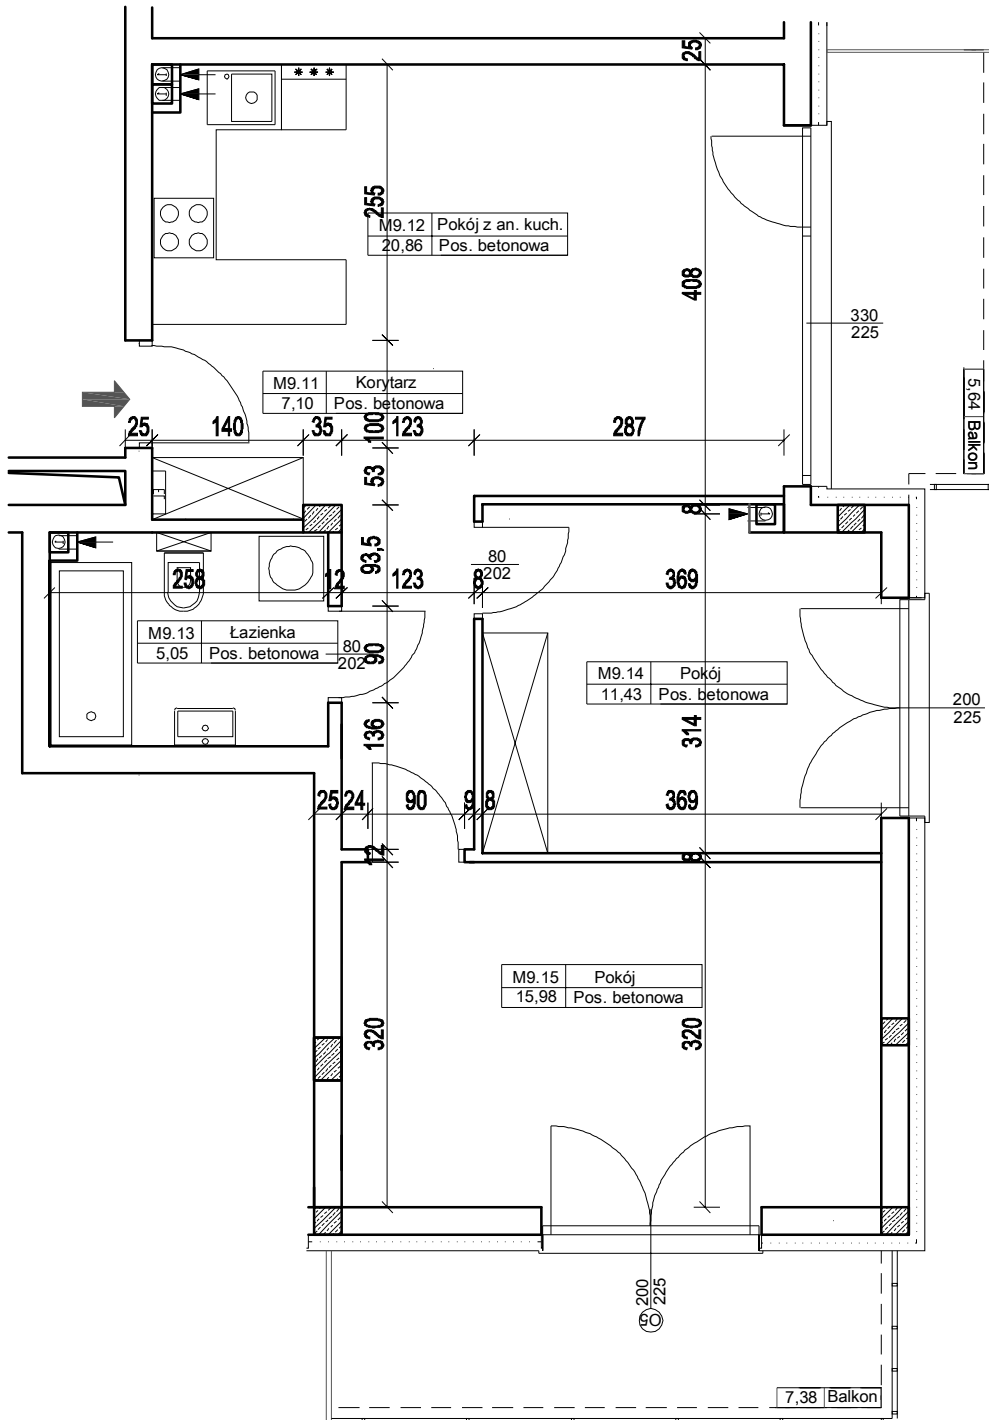

M9-BUDYNEK NR 1		
M9.11	KORYTARZ	7,10
M9.12	POKÓJ Z ANEKSEM KUCHENNYM	20,86
M9.13	ŁAZIENKA	5,05
M9.14	POKÓJ	11,43
M9.15	POKÓJ	15,98
	Σ	60,42

