


BLOK NR 4
I PIĘTRO
RZUT MIESZKANIA NR 9

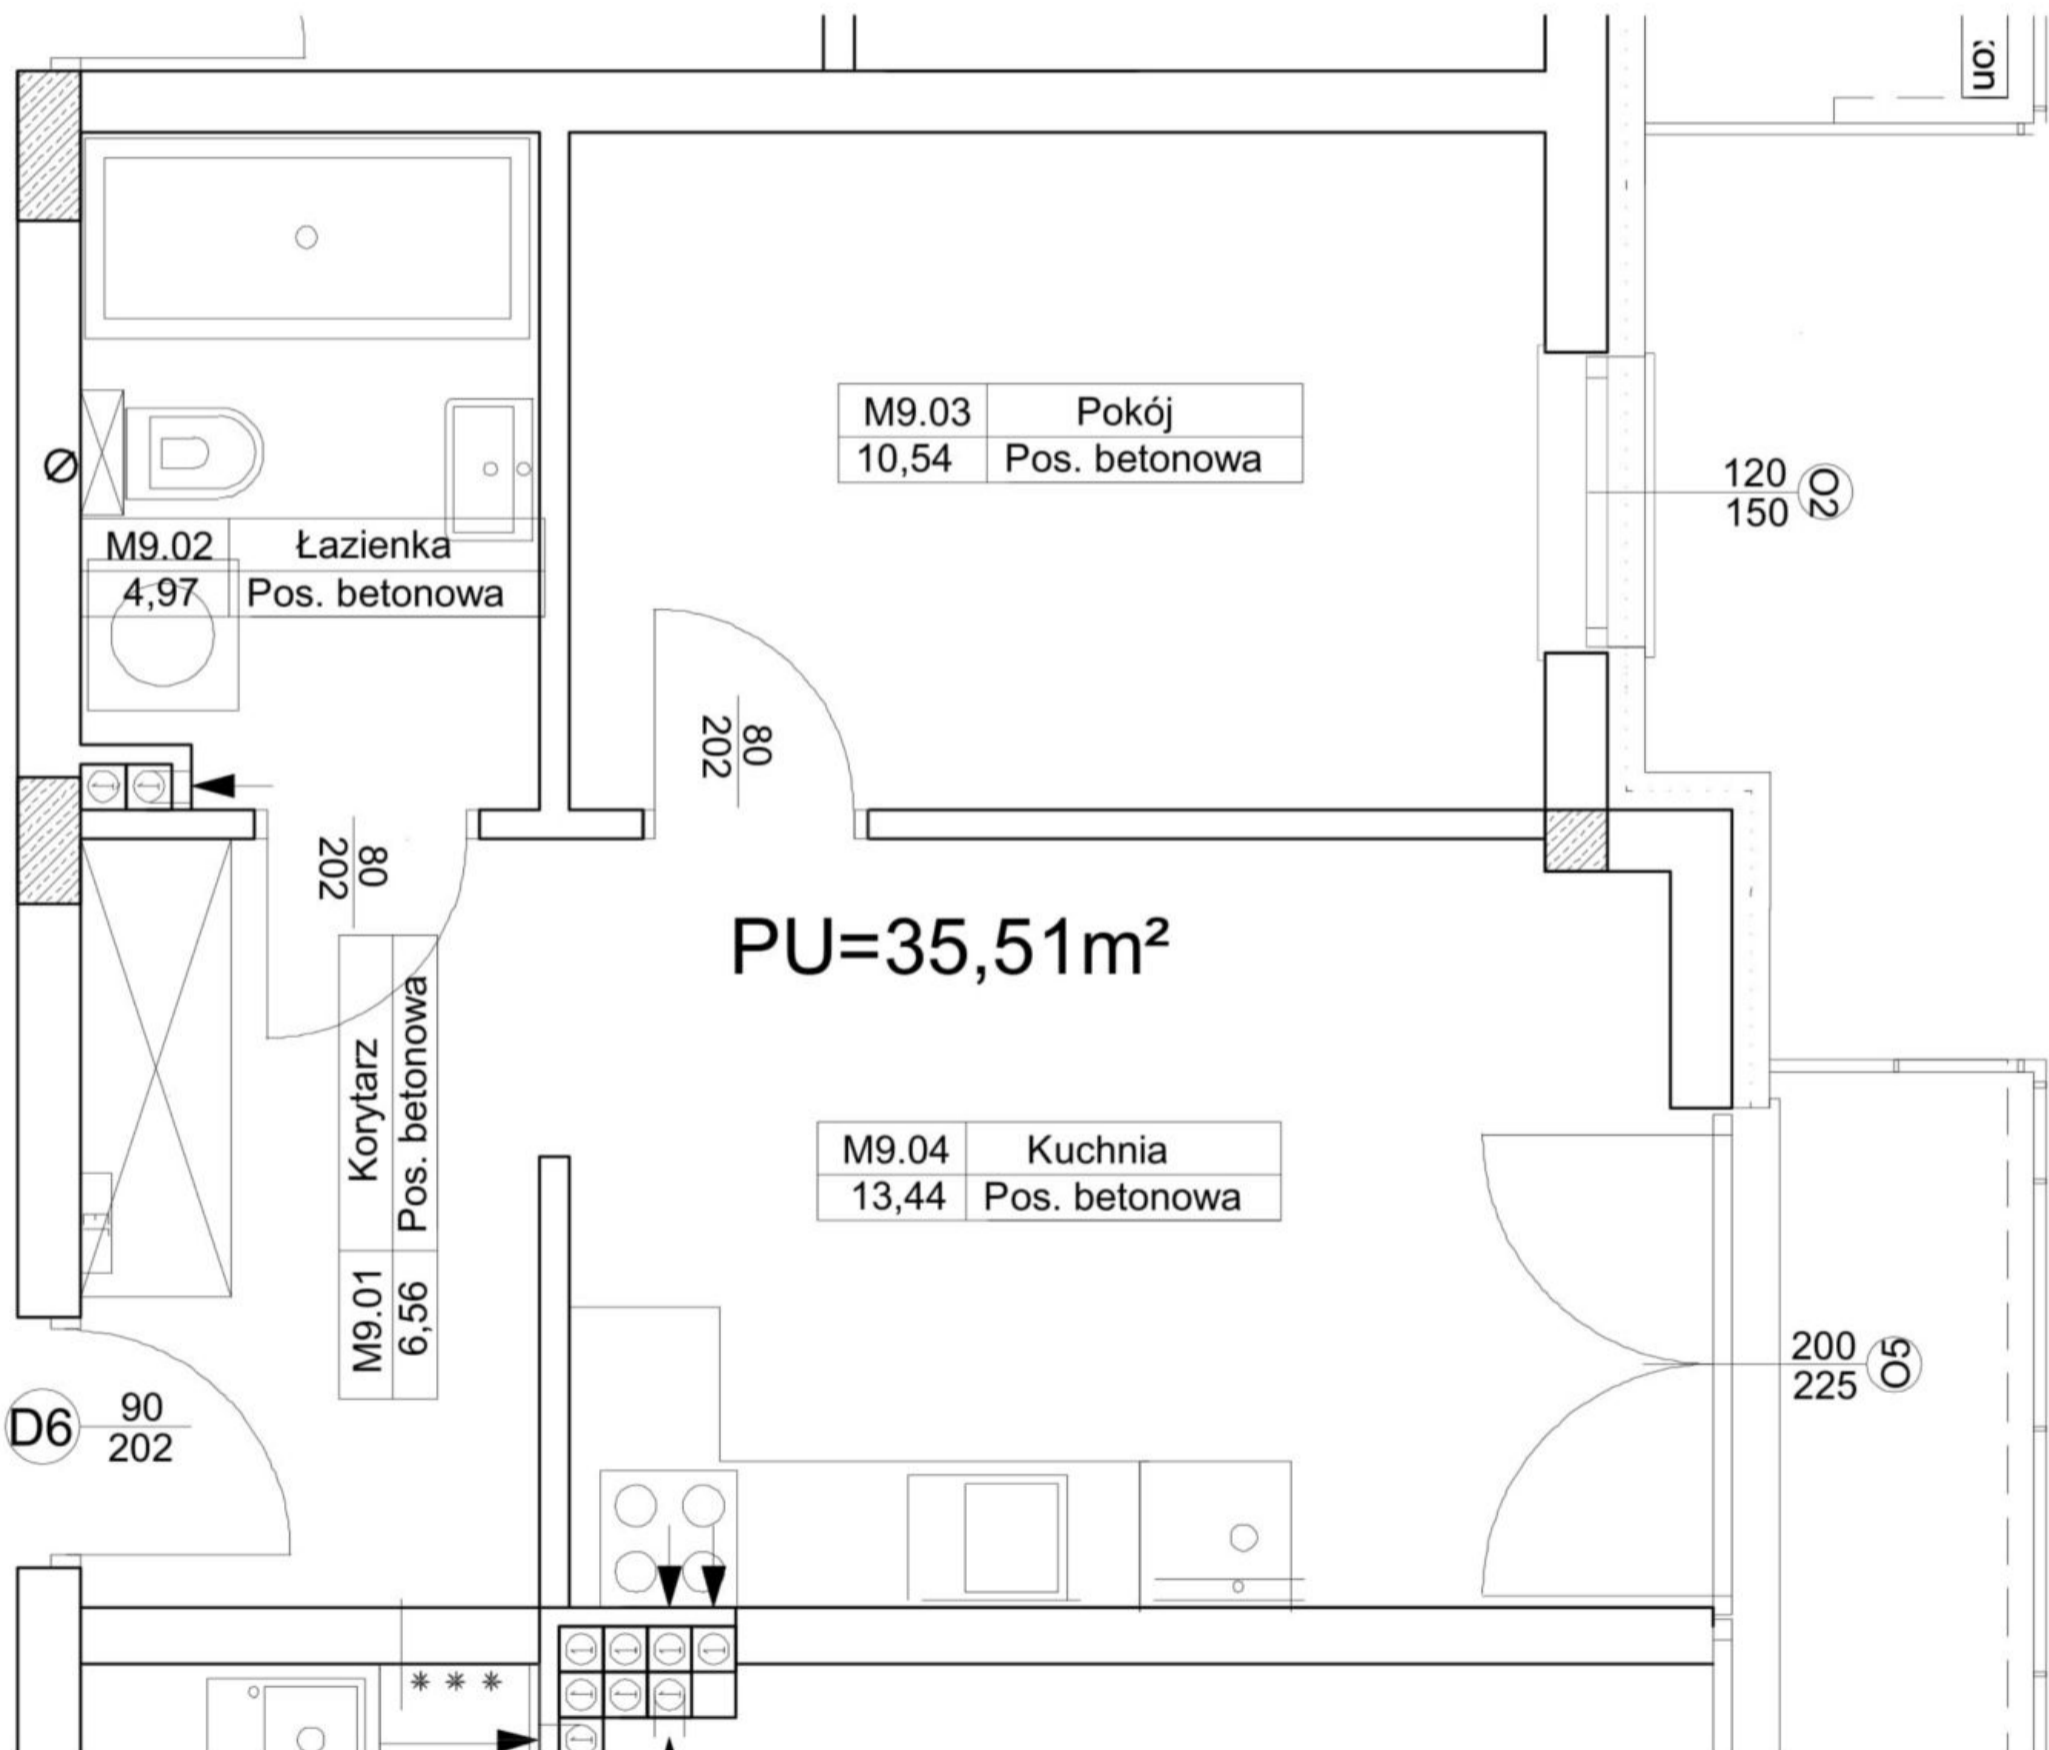

Koordinatorzy Sprzedaży:

Zygmunt Kośny Danuta Rymarek
tel. 502 42 77 99 tel. 509 235 573