




UL. SZARYCH SZEREGÓW
Osiedle Pana Tadeusza w Radomsku

RZUT MIESZKANIA NR 5 I PIĘTRO pow.: 62.74 m²

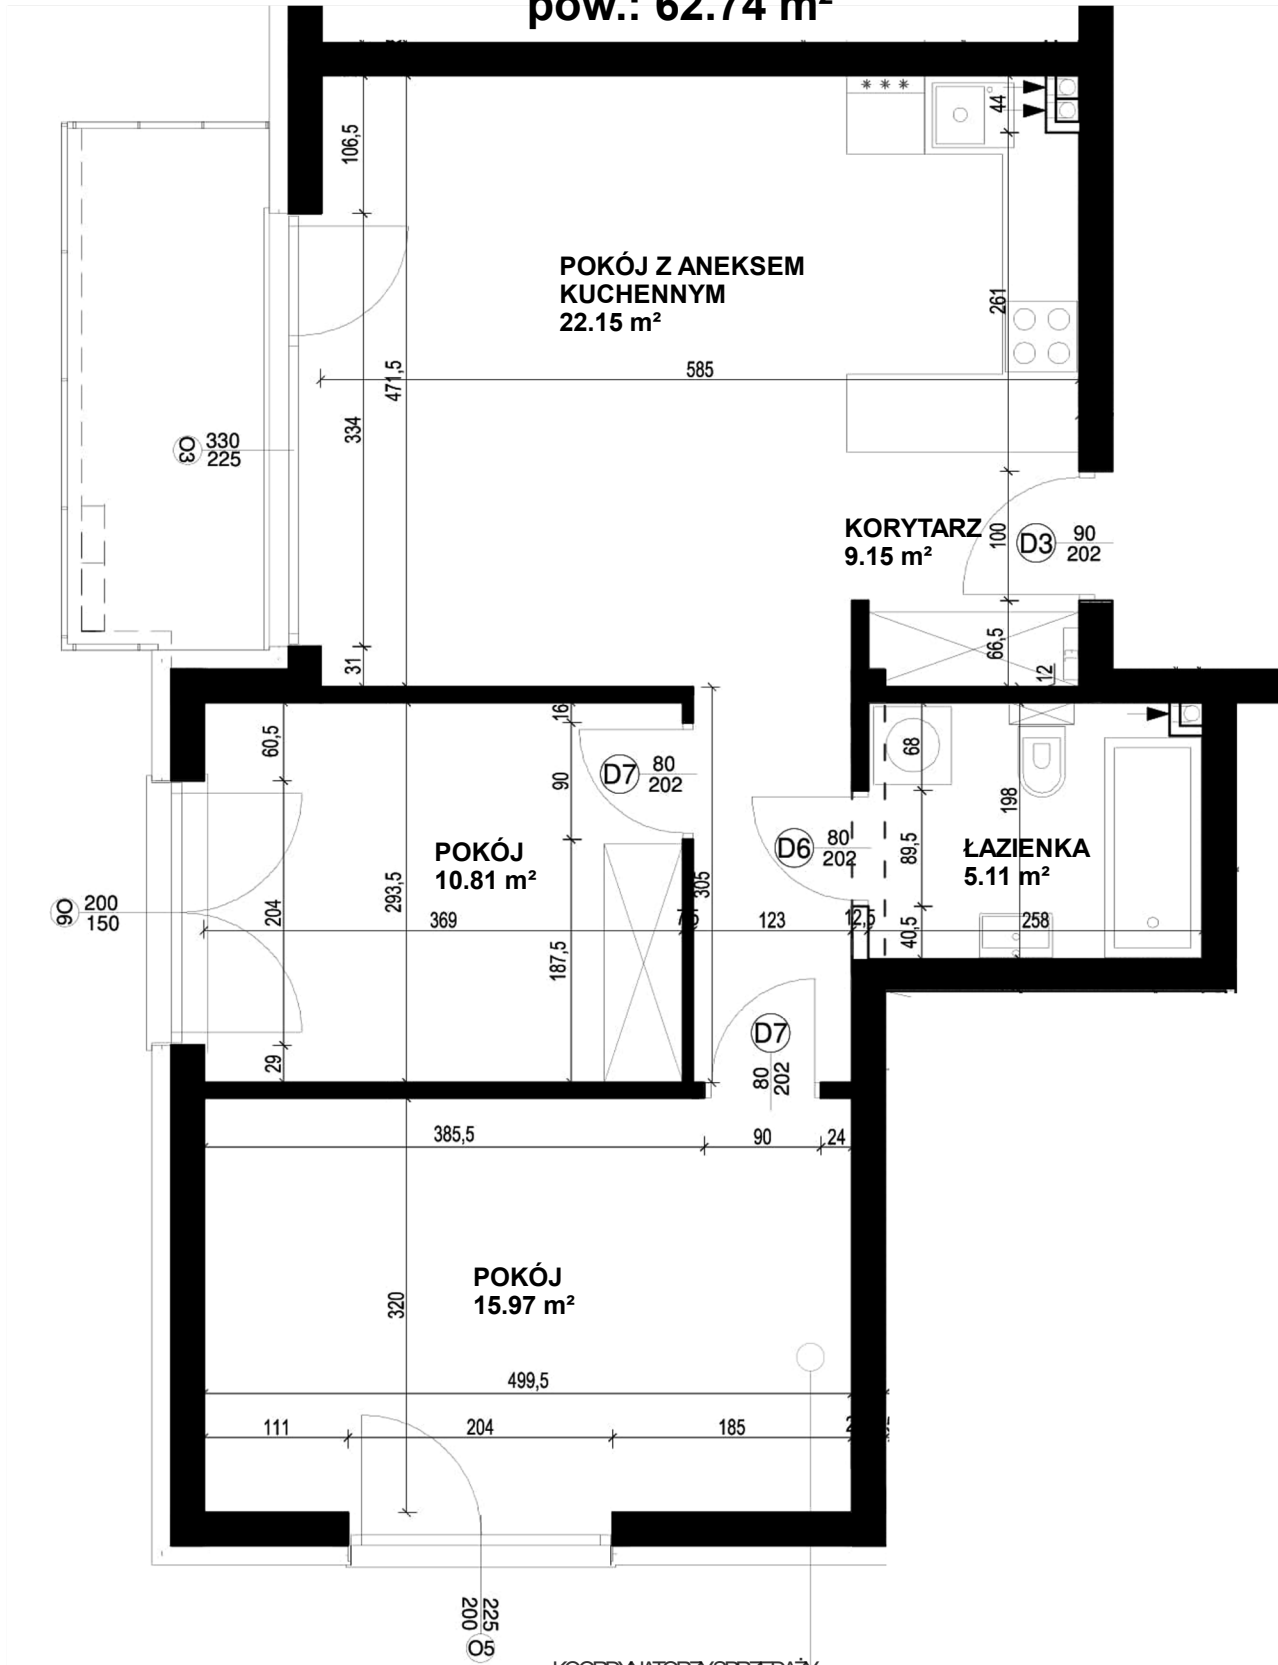

KOORDYNATORZY SPRZEDAŻY:

Dariusz Ryba tel. 509 235 483 | Zygmunt Kośny tel. 502 42 77 99
PFH UKO BUD, ul. Sasa Doga 49, 97 500 Radomsko

www.radomskomieszkanieplaszarychszeregow