


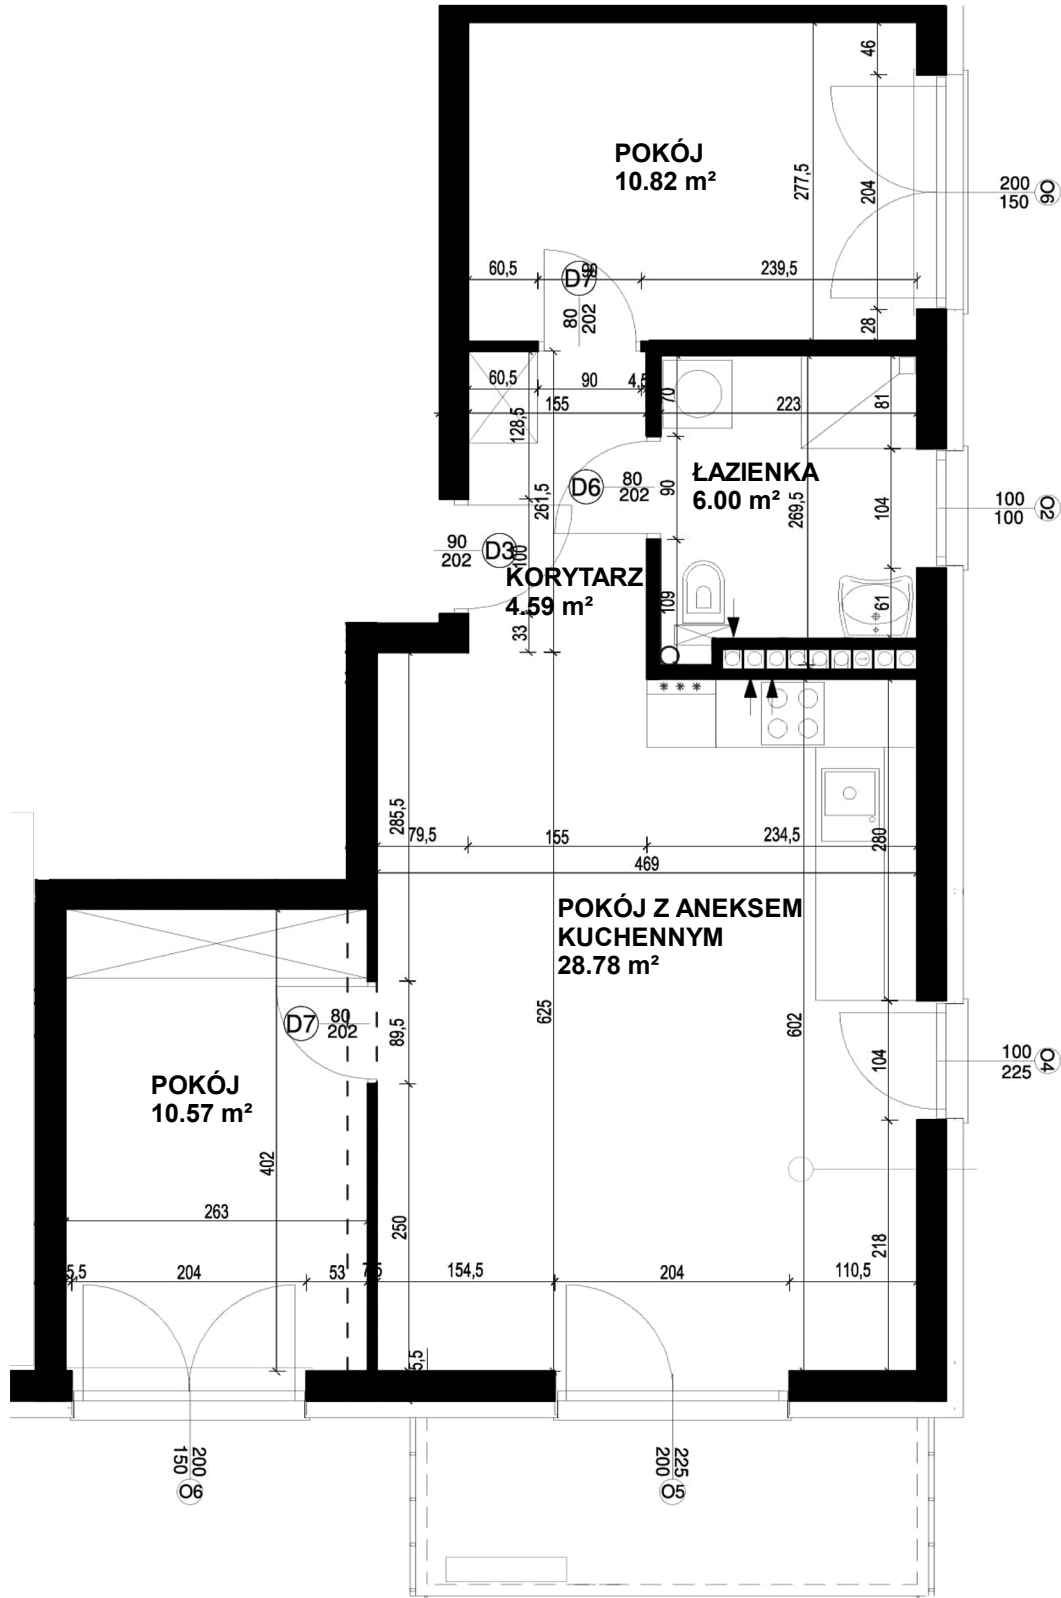

UL. SZARYCH SZEREGÓW  
Osiedle Pana Tadeusza w Radomsku

# RZUT MIESZKANIA NR 6 I PIĘTRO pow.: 60.76 m<sup>2</sup>



KOORDYNATORZY SPRZEDAŻY:

Daria Rymska tel.509235483 | Zigmunt Kośny tel.502427799  
PFH UKO BUD, ul. Sasa Doga 49, 97-500 Radomsko

[www.radomskomieszkanieplaszarychszeregow](http://www.radomskomieszkanieplaszarychszeregow)