




UL. SZARYCH SZEREGÓW  
Osiedle Pana Tadeusza w Radomsku

# RZUT MIESZKANIA NR 7 I PIĘTRO pow.: 58.55 m<sup>2</sup>

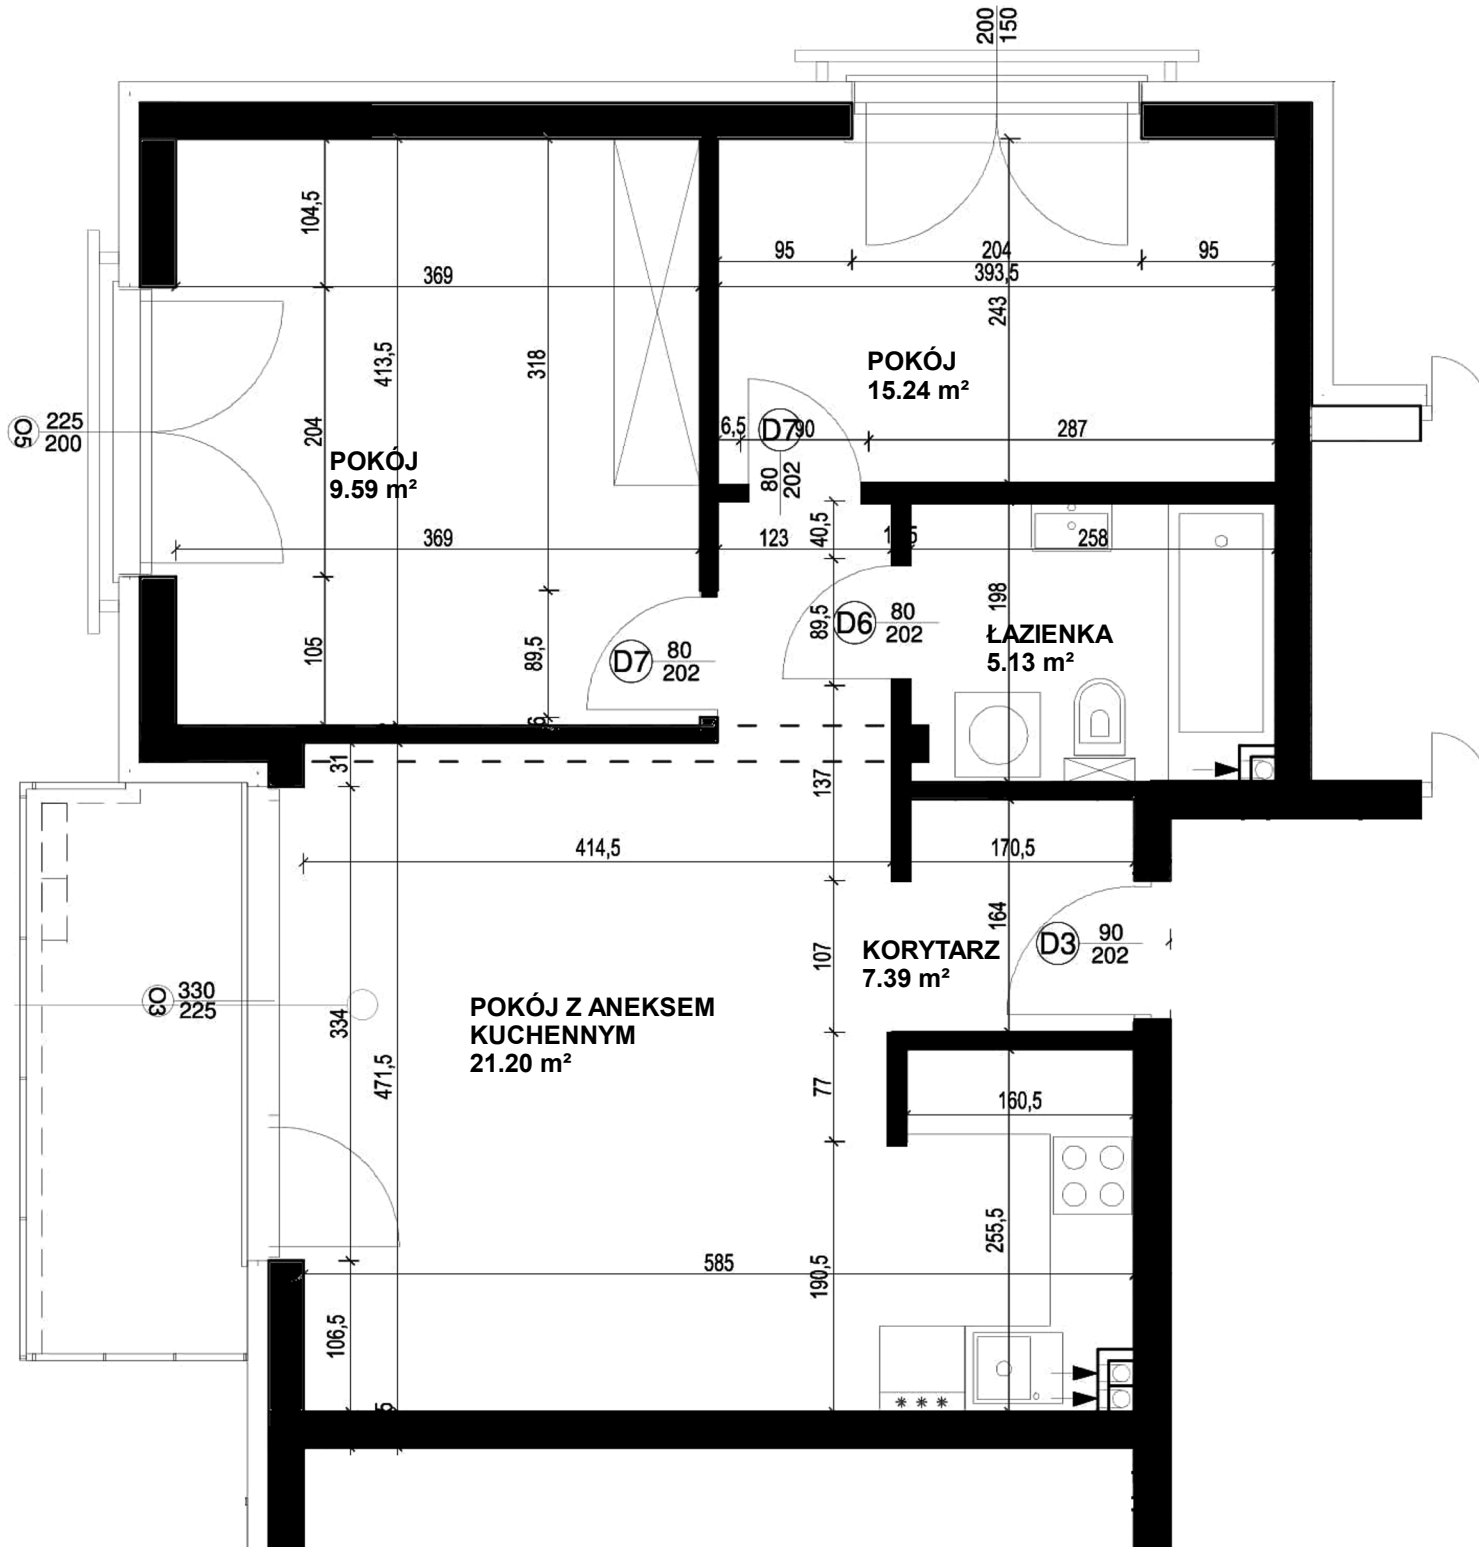

KOORDYNATORZY SPRZEDAŻY:

Danuta Rymańska tel. 509 235 483 | Zygmunt Kośny tel. 502 42 77 99  
PFH UKO BUD, ul. Sasa Doga 49, 97 500 Radomsko

[www.radomskomieszkanieplaszarychszeregow](http://www.radomskomieszkanieplaszarychszeregow)