


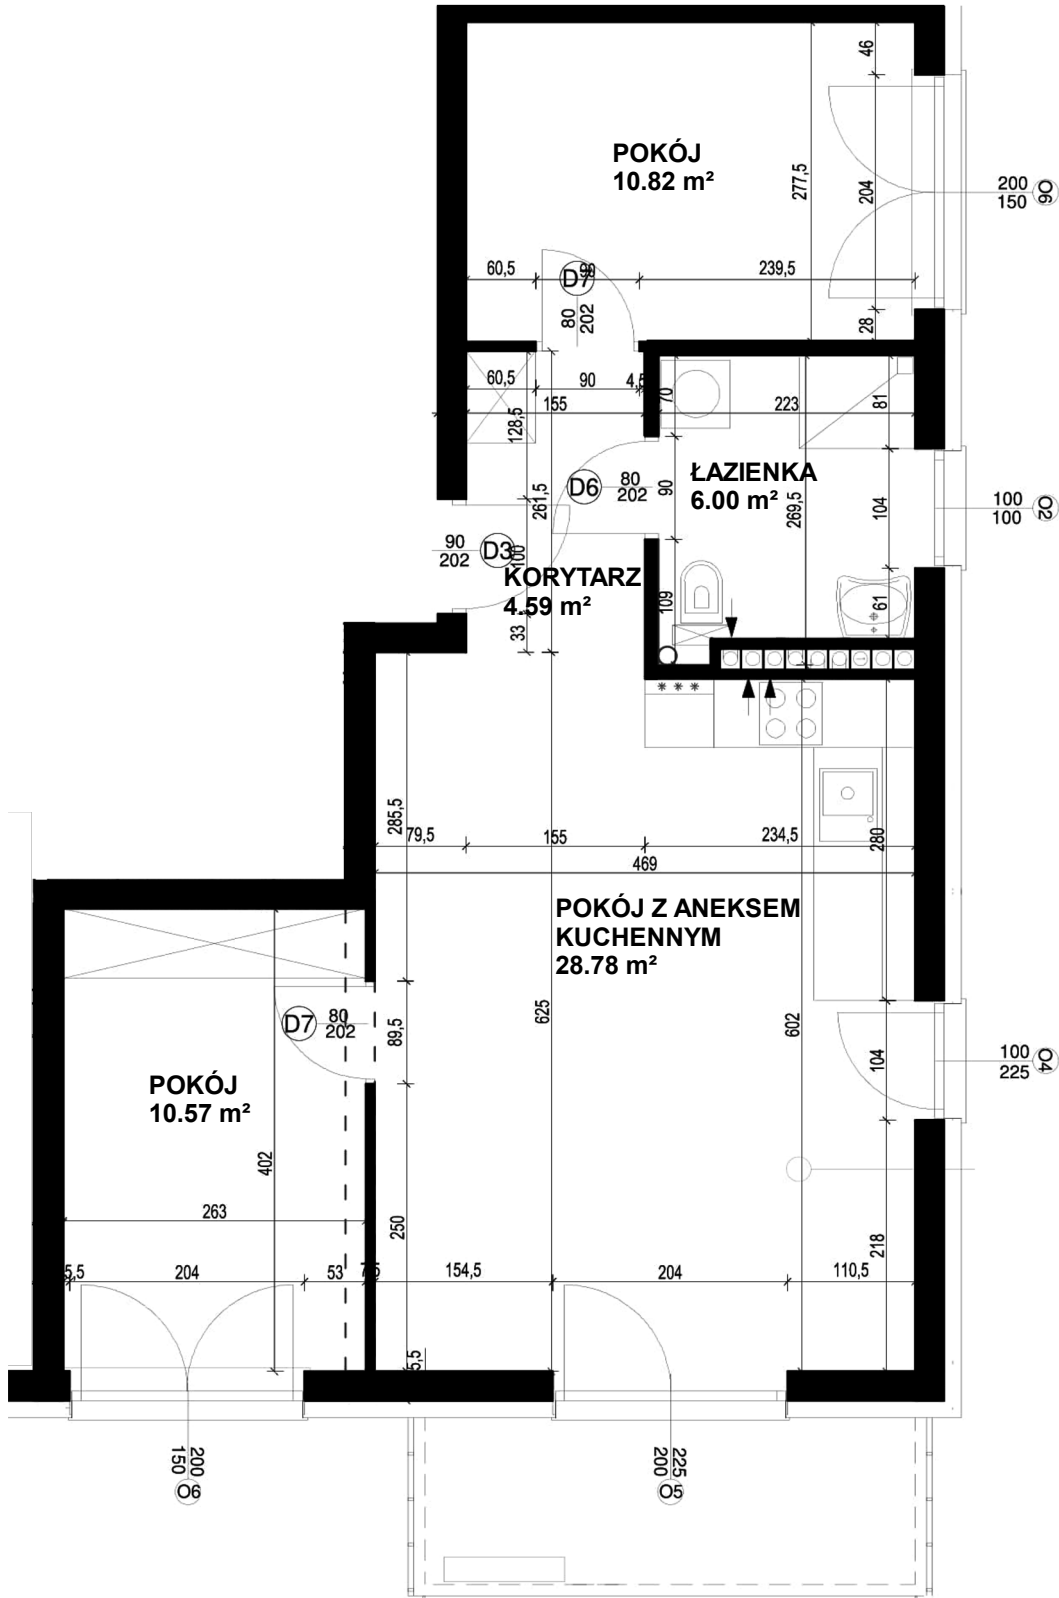

UL. SZARYCH SZEREGÓW
Osiedle Pana Tadeusza w Radomsku

RZUT MIESZKANIA NR 9 II PIĘTRO pow.: 60.76 m²



KOORDYNATORZY SPRZEDAŻY:

Daria Ryba tel. 509 235 483 | Zigmunt Kośny tel. 502 42 77 99
PFH UKO BUD, ul. Sasa Doga 49, 97 500 Radomsko

www.radomskomieszkanieplaszarychszeregow