

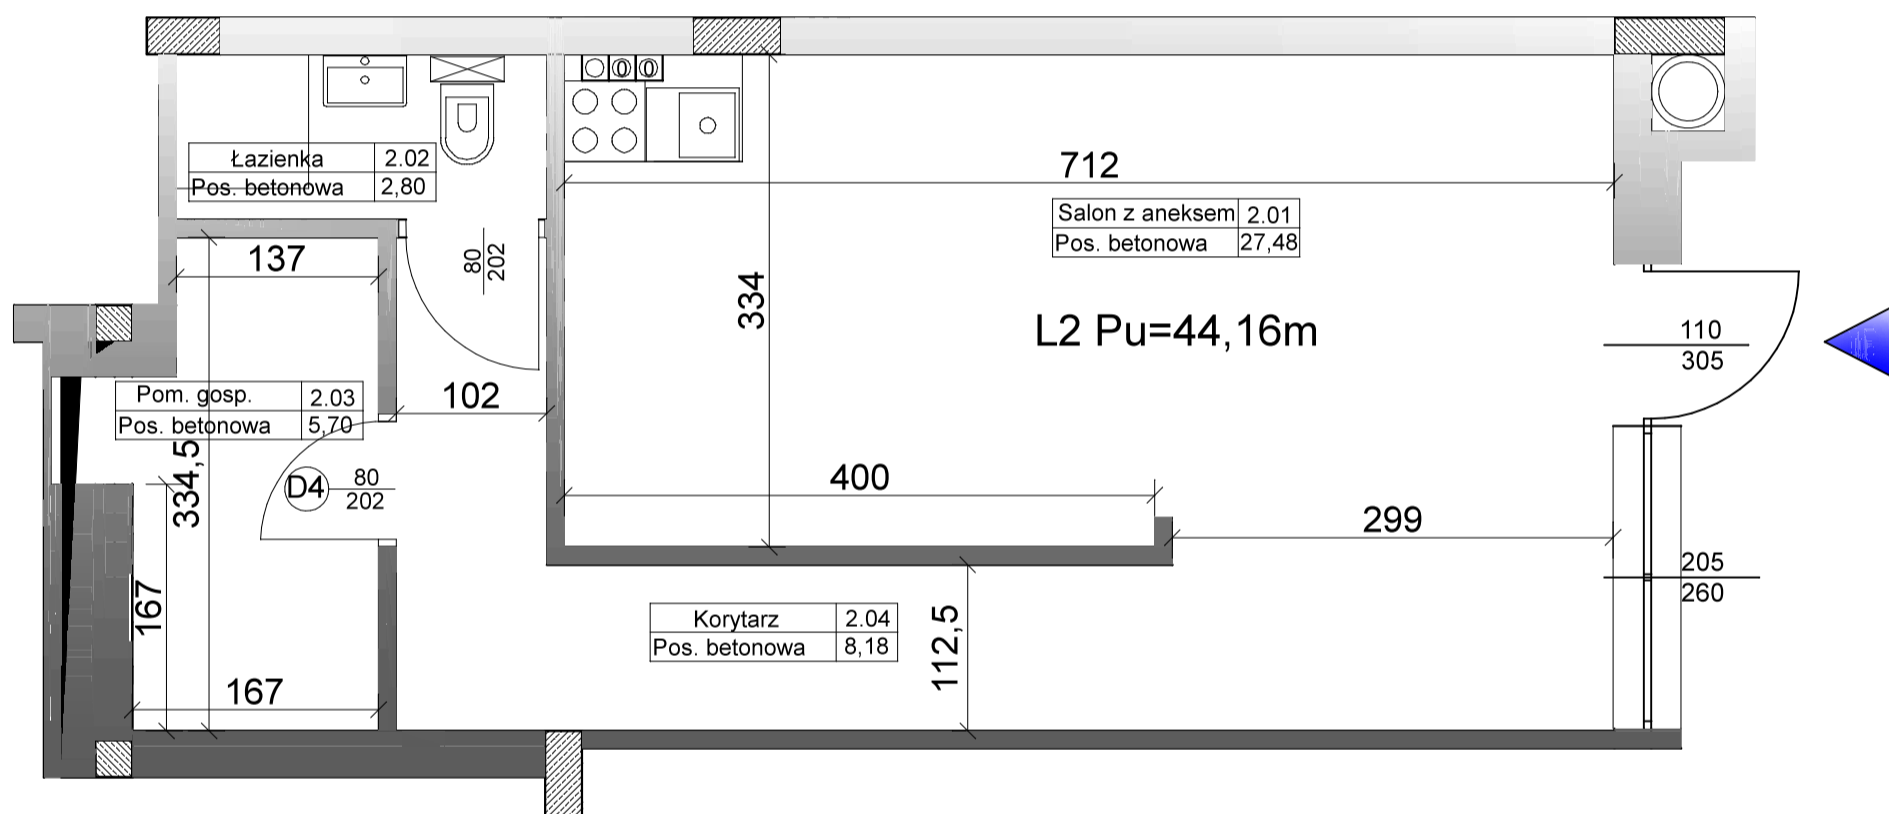


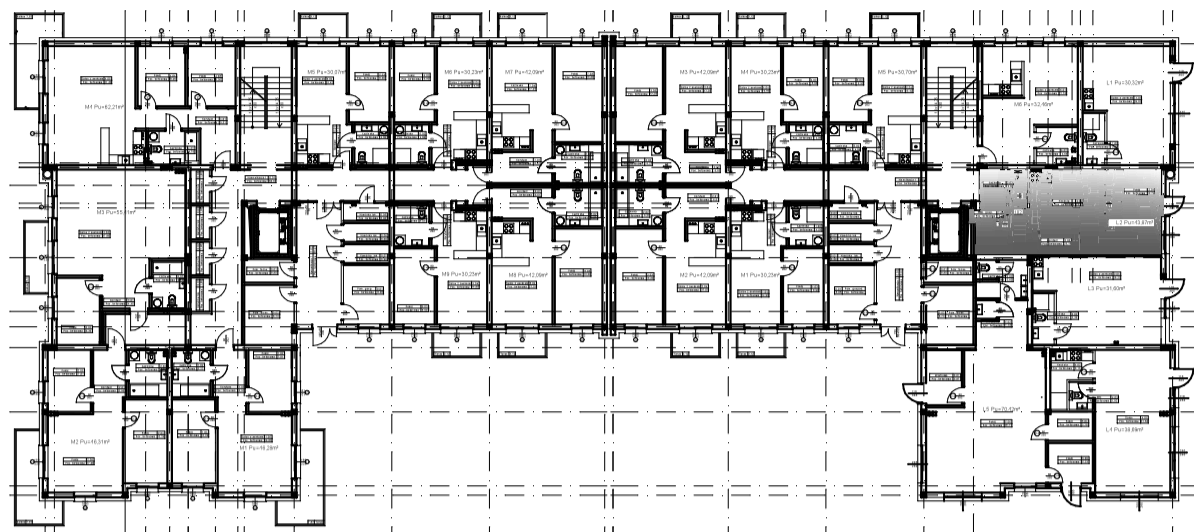

BUDYNEK 1A PARTER MIESZKANIE L2

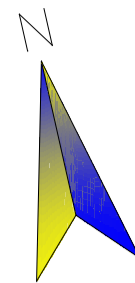

RZUT MIESZKANIA L2

NR	NAZWA	m ²	POSADZKA
2.01	Salon z aneksem	27,48	betonowa
2.02	Łazienka	2,80	betonowa
2.03	Pom. gosp.	5,70	betonowa
2.04	Korytarz	8,18	betonowa
POW UŻYTKOWA		44,16	

Koordynatorzy sprzedaży: Zygmunt Kośny tel. 502 42 77 99
 Danuta Rymarek tel. 509 23 55 73
 Mariusz Groszek tel. 509 23 54 08
 e-mail: biuro@kobud.com.pl