



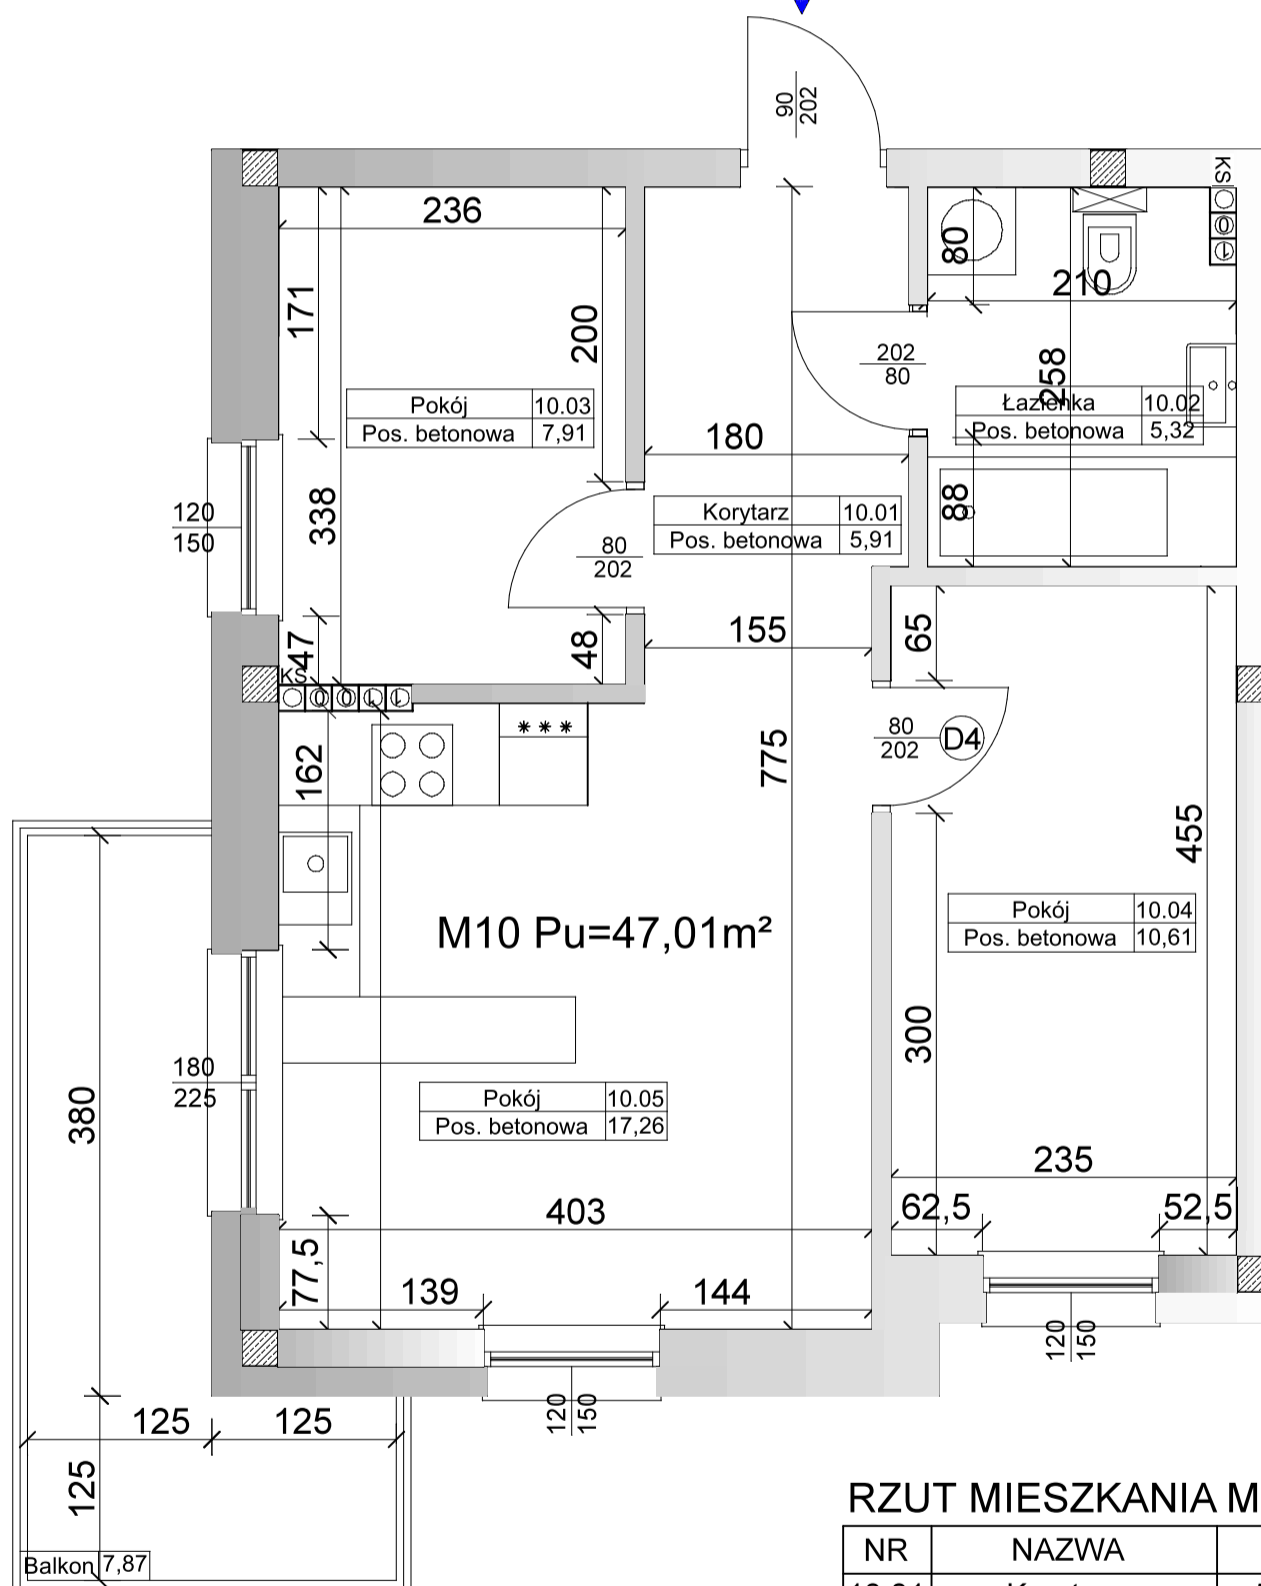

BUDYNEK 1A 1 PIĘTRO MIESZKANIE M10

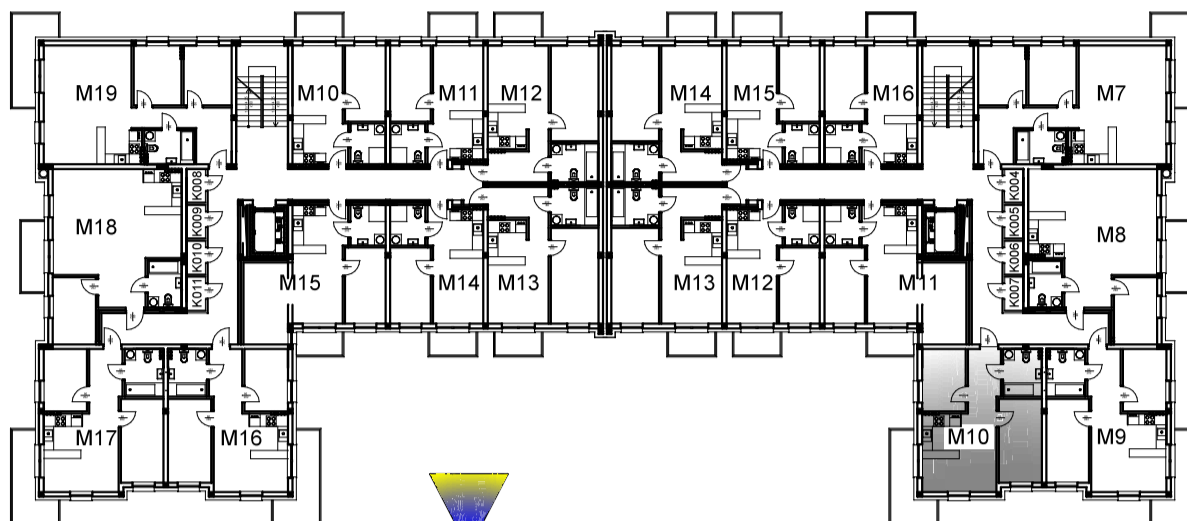

RZUT MIESZKANIA M10

NR	NAZWA	m ²	POSADZKA
10.01	Korytarz	5,91	betonowa
10.02	Łazienka	5,32	betonowa
10.03	Pokój	7,91	betonowa
10.04	Pokój	10,61	betonowa
10.05	Salon z aneksem	17,26	betonowa
POW UŻYTKOWA		47,01	
POW BALKONU		7,87	

Koordynatorzy sprzedaży: Zygmunt Kośny tel. 502 42 77 99
 Danuta Rymarek tel. 509 23 55 73
 Mariusz Groszek tel. 509 23 54 08
 e-mail: biuro@kobud.com.pl