

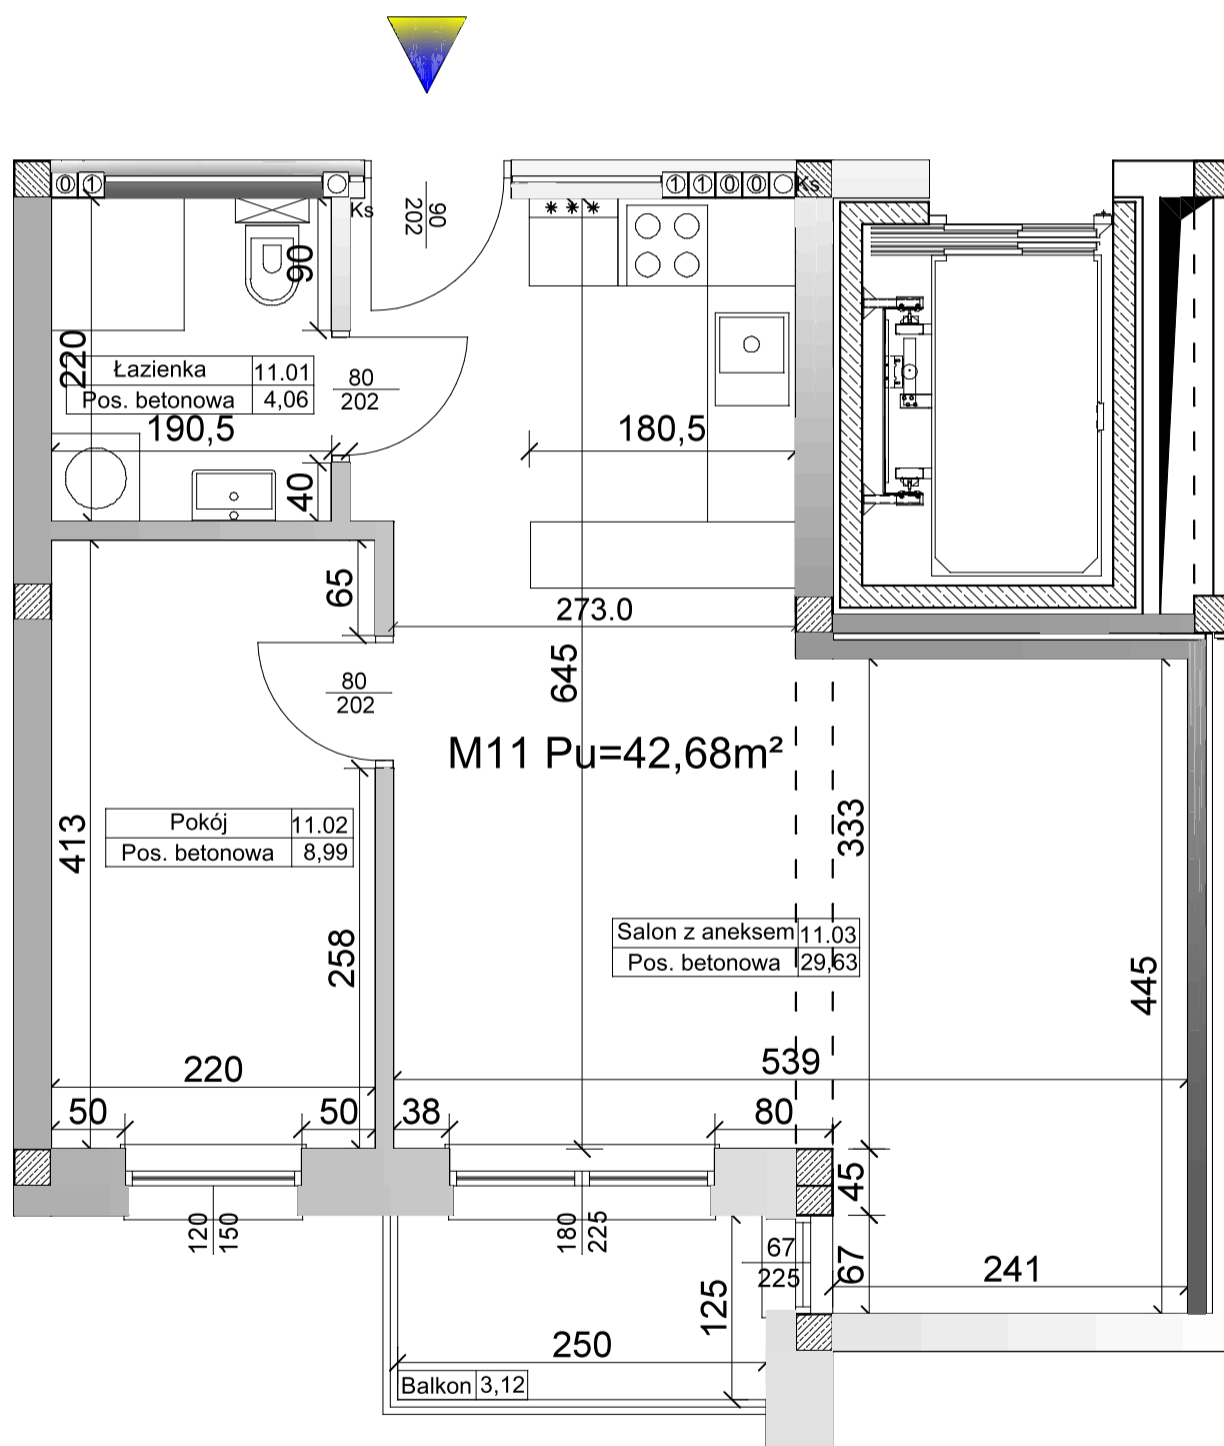


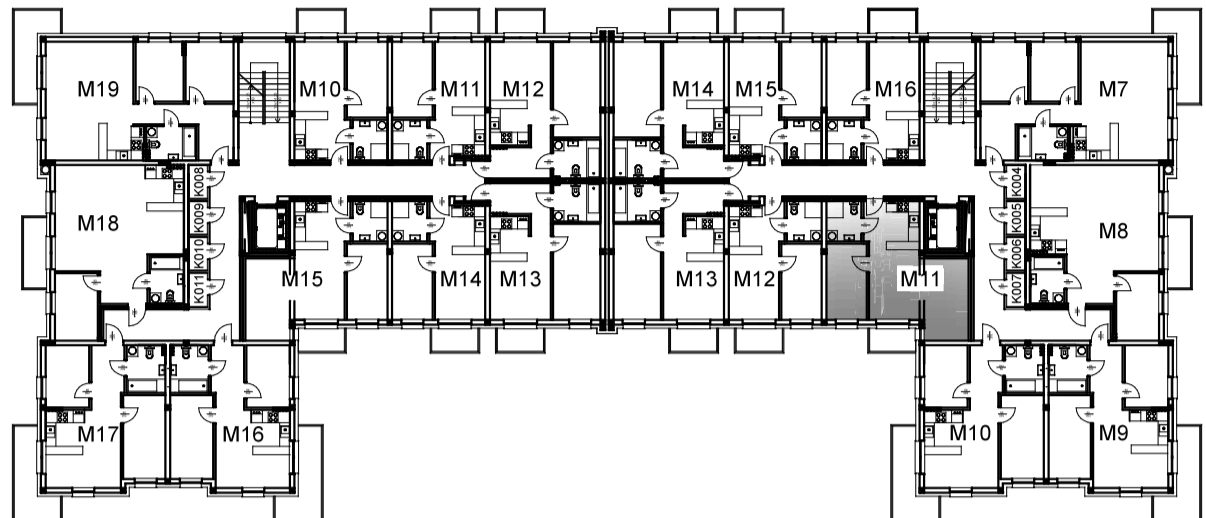

## BUDYNEK 1A 1 PIĘTRO MIESZKANIE M11

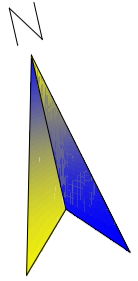

### RZUT MIESZKANIA M11

NR	NAZWA	m <sup>2</sup>	POSADZKA
11.01	Łazienka	4,06	betonowa
11.02	Pokój	8,99	betonowa
11.03	Salon z aneksem	29,63	betonowa
POW UŻYTKOWA		42,68	
POW BALKONU		3,12	

Koordynatorzy sprzedaży: Zygmunt Kośny tel. 502 42 77 99  
Danuta Rymarek tel. 509 23 55 73  
Mariusz Groszek tel. 509 23 54 08  
e-mail: [biuro@kobud.com.pl](mailto:biuro@kobud.com.pl)