



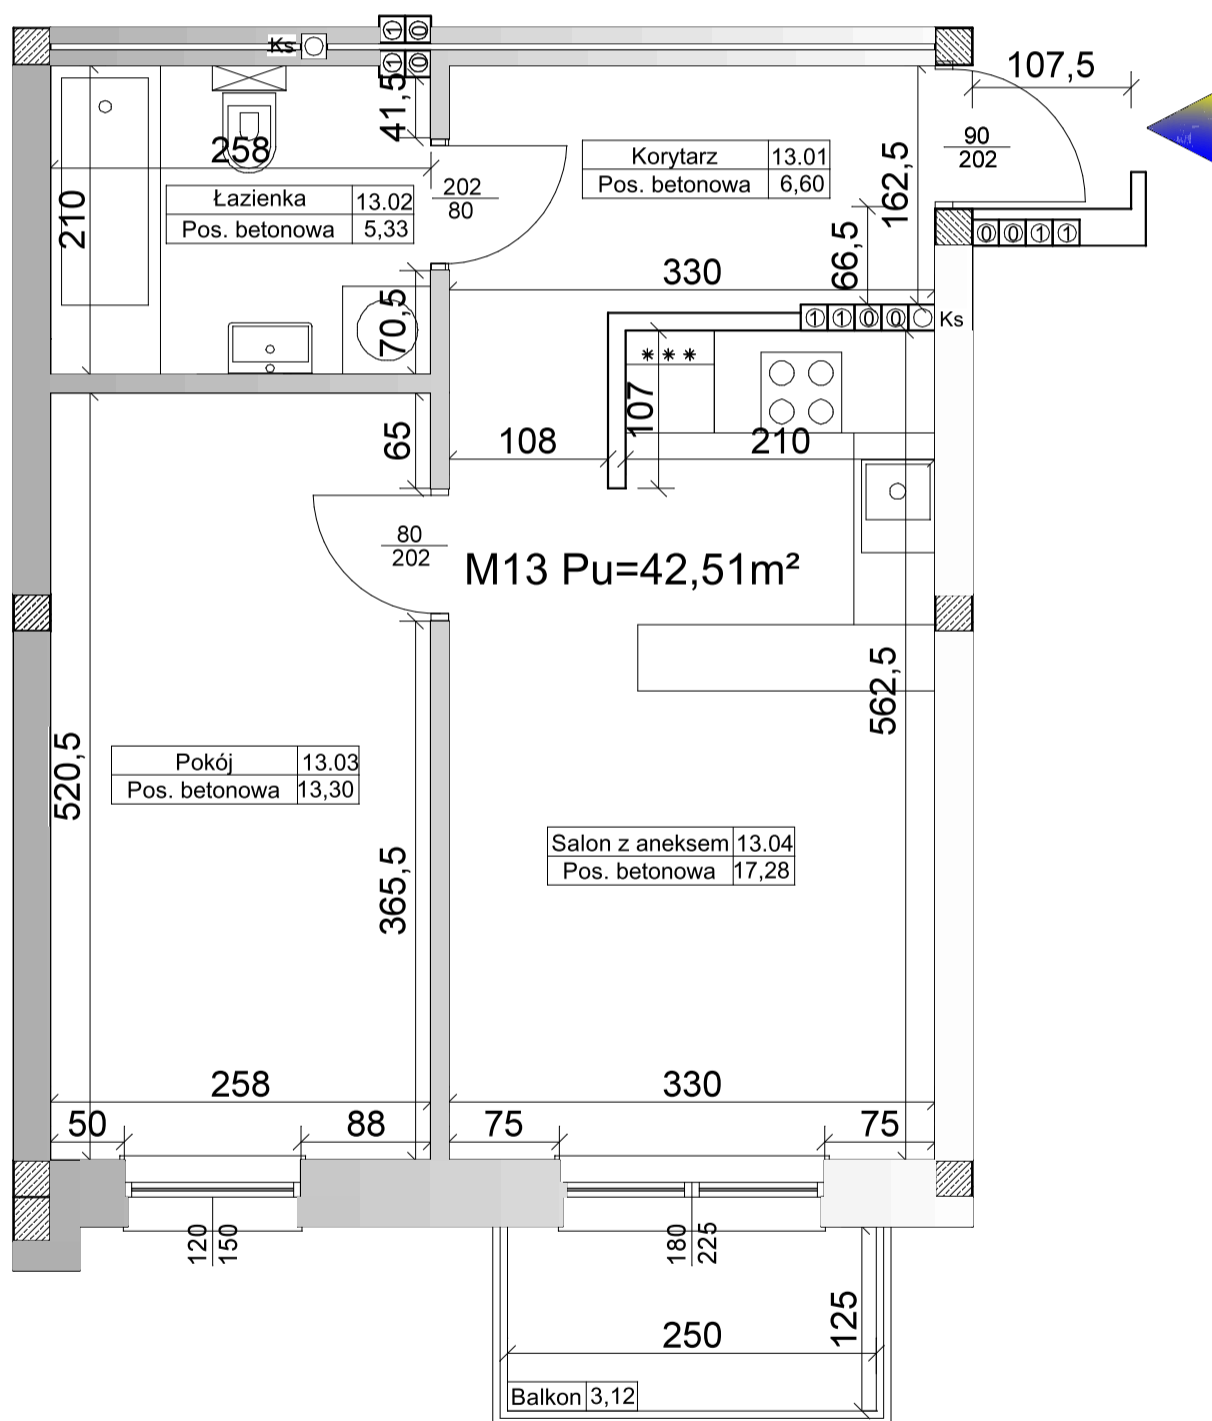

## BUDYNEK 1A 1 PIĘTRO MIESZKANIE M13

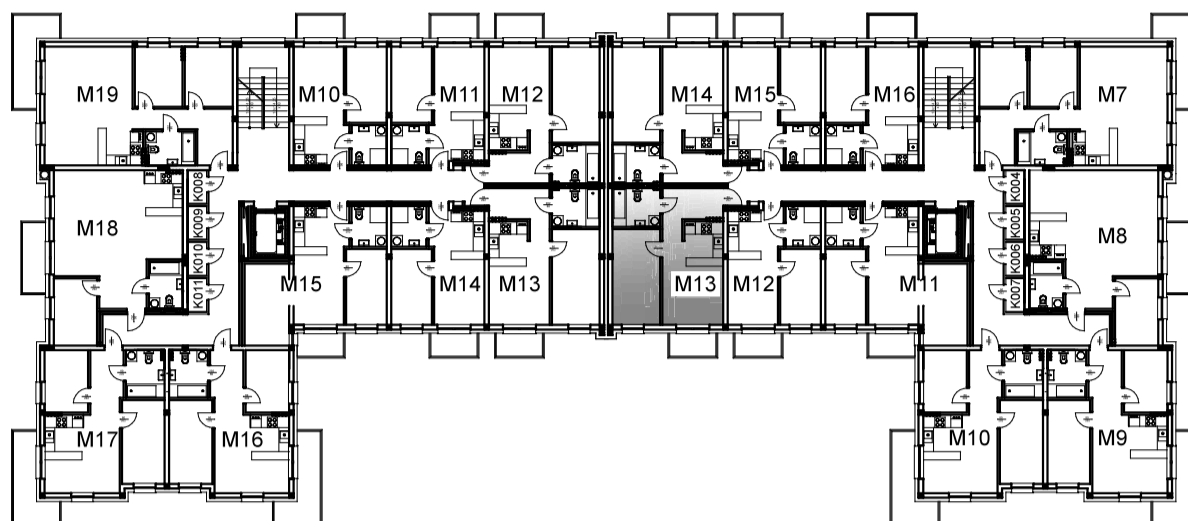

### RZUT MIESZKANIA M13

NR	NAZWA	m <sup>2</sup>	POSADZKA
13.01	Korytarz	6,60	betonowa
13.02	Łazienka	5,33	betonowa
13.03	Pokój	13,30	betonowa
13.04	Salon z aneksem	17,28	betonowa
POW UŻYTKOWA		42,51	
POW BALKONU		3,12	

Koordynatorzy sprzedaży: Zygmunt Kośny tel. 502 42 77 99  
 Danuta Rymarek tel. 509 23 55 73  
 Mariusz Groszek tel. 509 23 54 08  
 e-mail: biuro@kobud.com.pl