



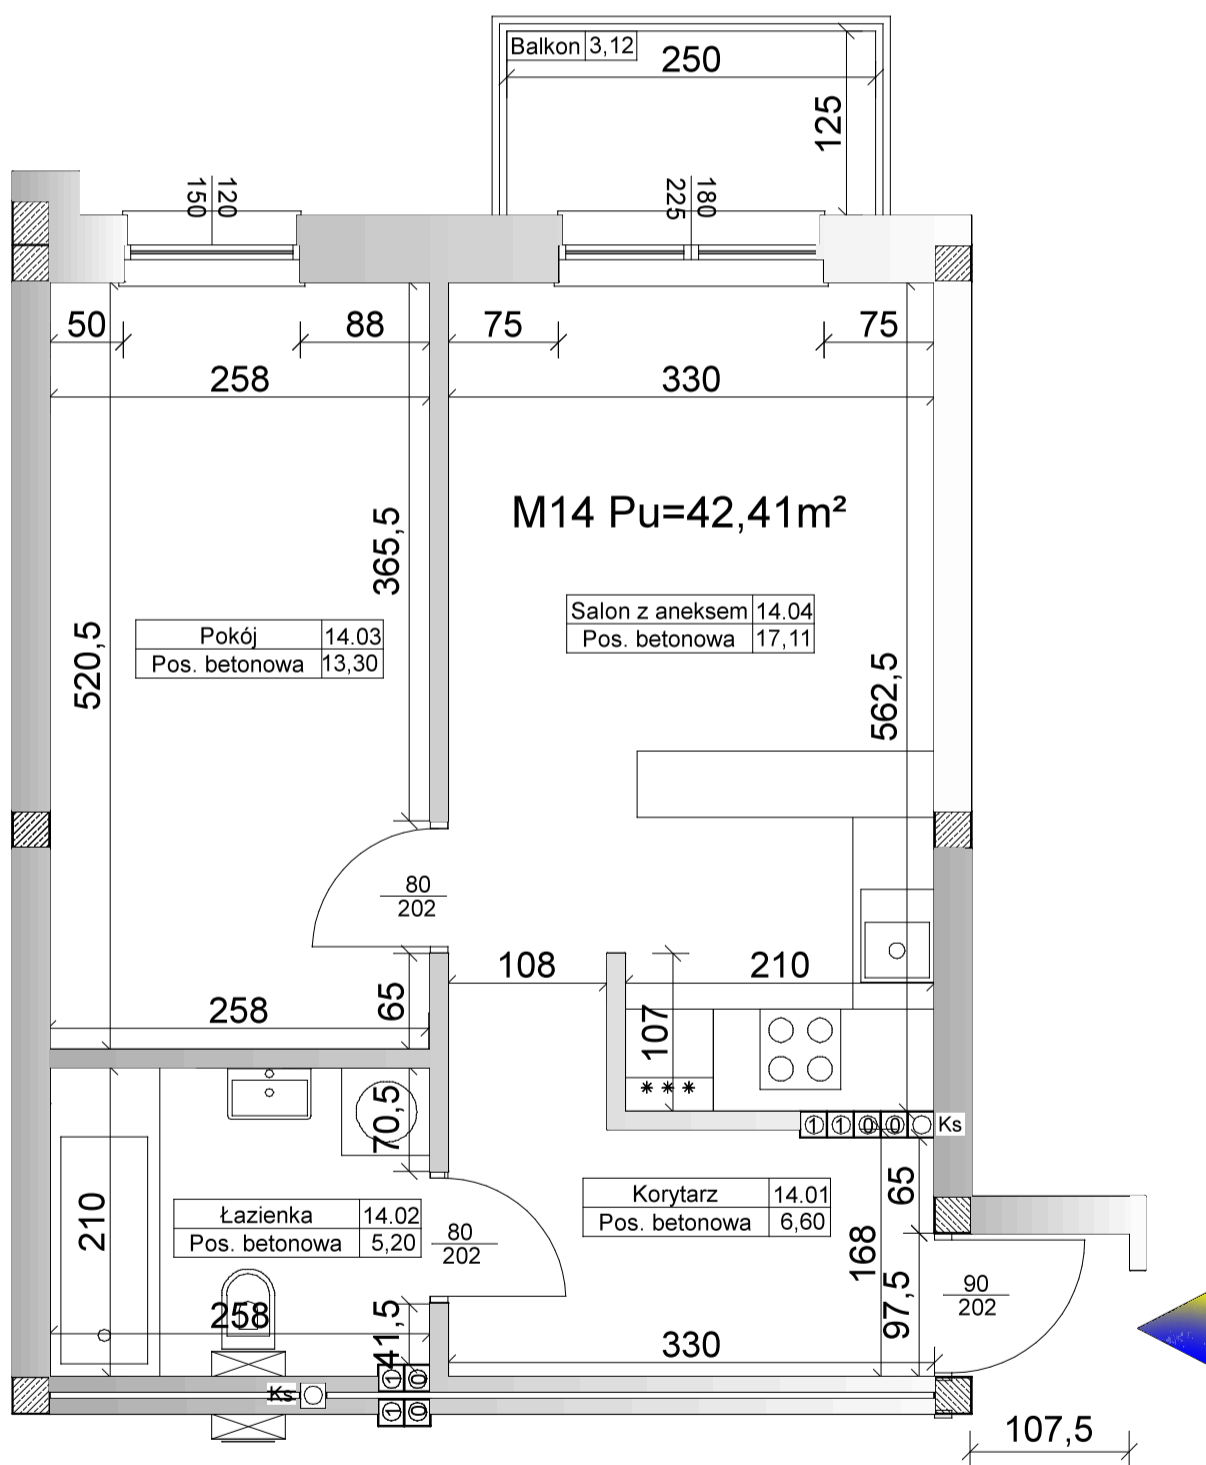

BUDYNEK 1A 1 PIĘTRO MIESZKANIE M14

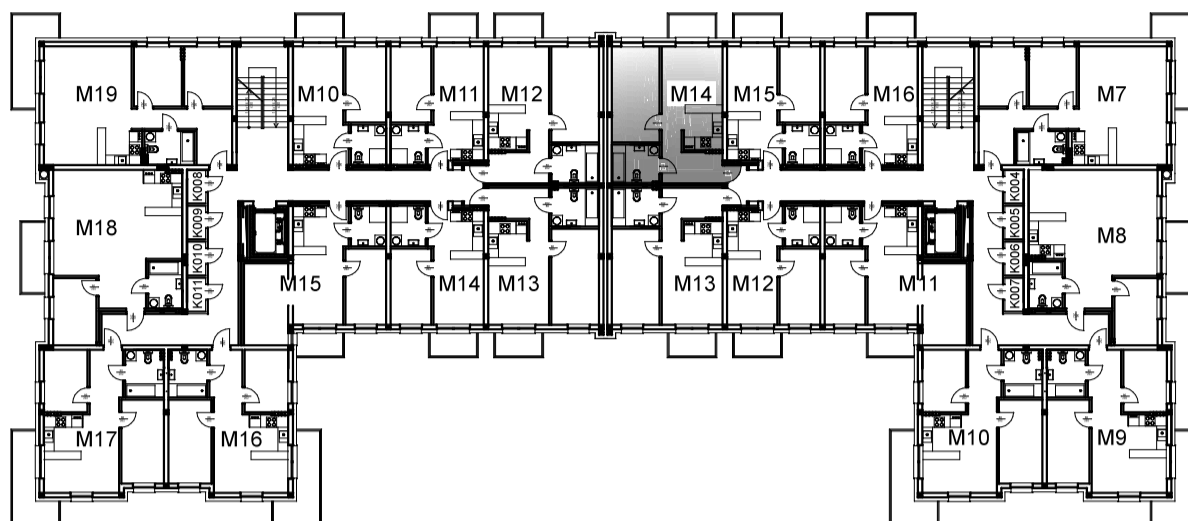

RZUT MIESZKANIA M14

NR	NAZWA	m ²	POSADZKA
14.01	Korytarz	6,80	betonowa
14.02	Łazienka	5,20	betonowa
14.03	Pokój	13,30	betonowa
14.04	Salon z aneksem	17,11	betonowa
POW UŻYTKOWA		42,41	
POW BALKONU		3,12	

Koordynatorzy sprzedaży: Zygmunt Kośny tel. 502 42 77 99
Danuta Rymarek tel. 509 23 55 73
Mariusz Groszek tel. 509 23 54 08
e-mail:biuro@kobud.com.pl