

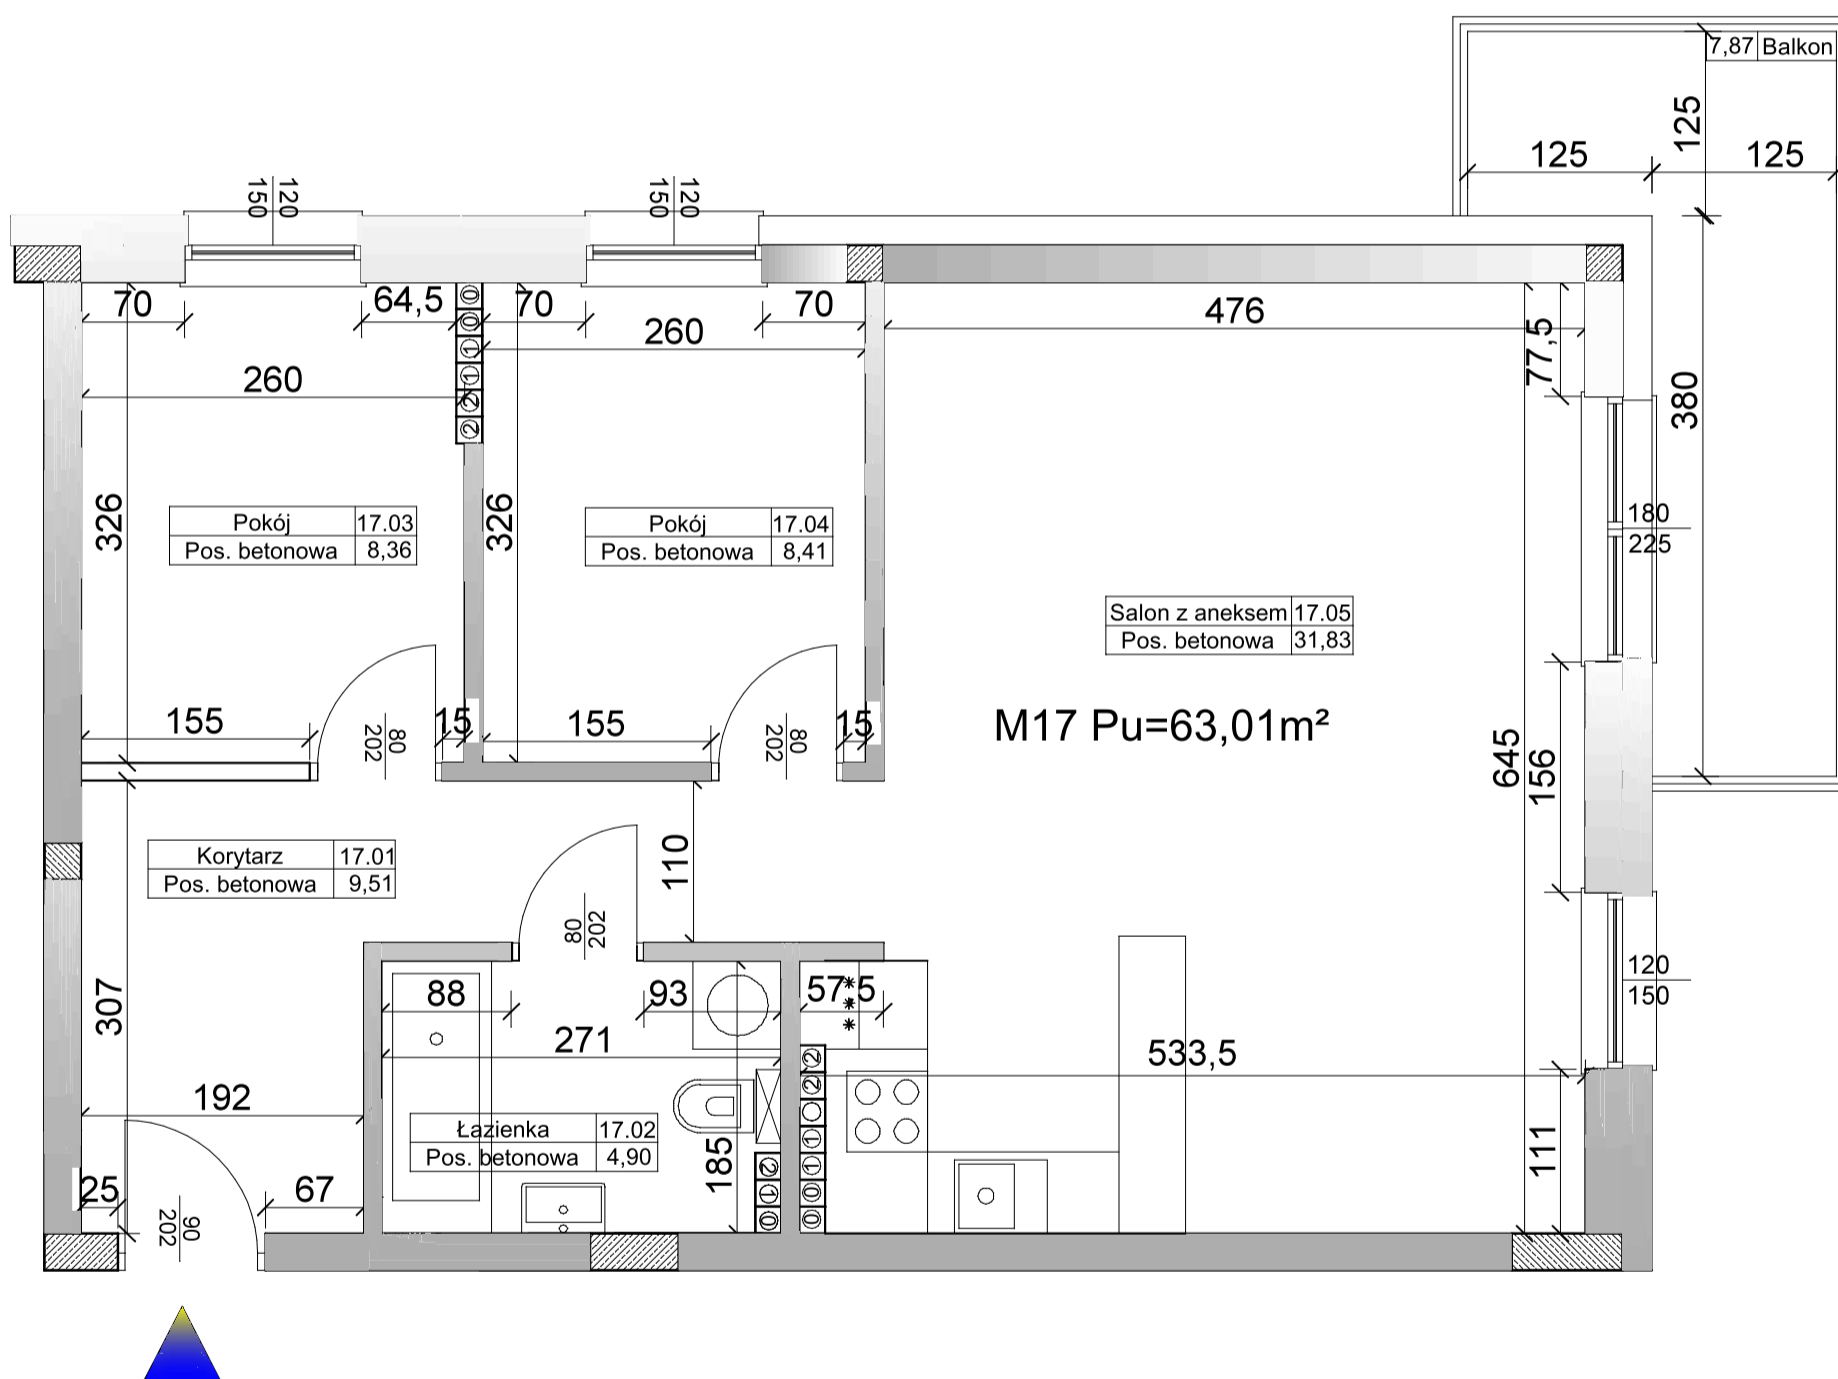


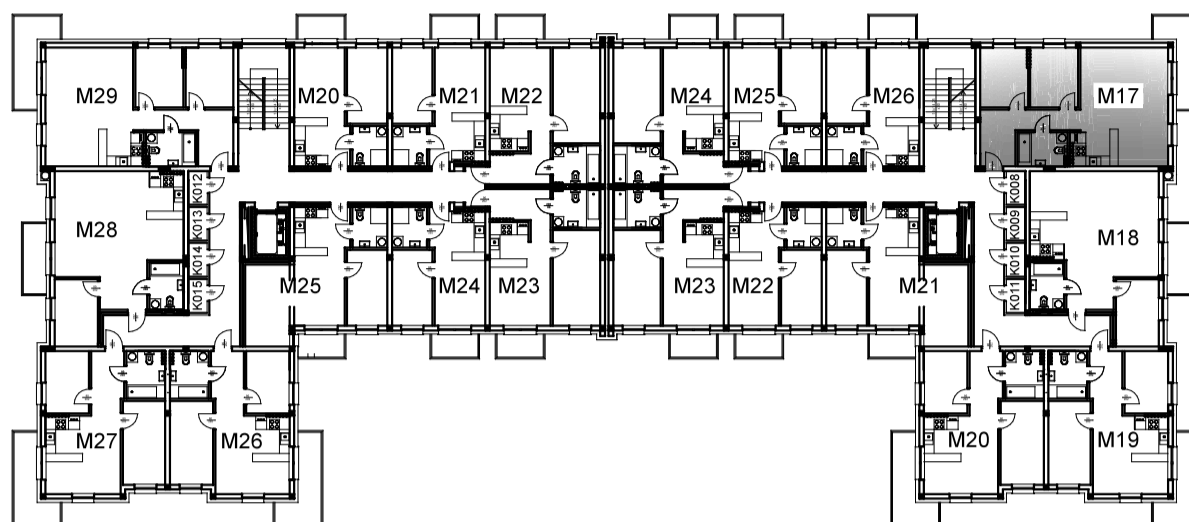

BUDYNEK 1A 2 PIĘTRO
MIESZKANIE M17

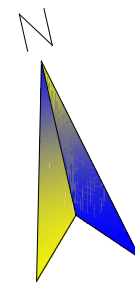

RZUT MIESZKANIA M17

NR	NAZWA	m ²	POSADZKA
17.01	Korytarz	9,51	betonowa
17.02	Łazienka	4,90	betonowa
17.03	Pokój	8,36	betonowa
17.04	Pokój	8,41	betonowa
26.05	Salon z aneksem	31,83	betonowa
POW UŻYTKOWA		63,01	
POW BALKONU		7,87	

Koordynatorzy sprzedaży: Zygmunt Kośny tel. 502 42 77 99
 Danuta Rymarek tel. 509 23 55 73
 Mariusz Groszek tel. 509 23 54 08
 e-mail: biuro@kobud.com.pl