

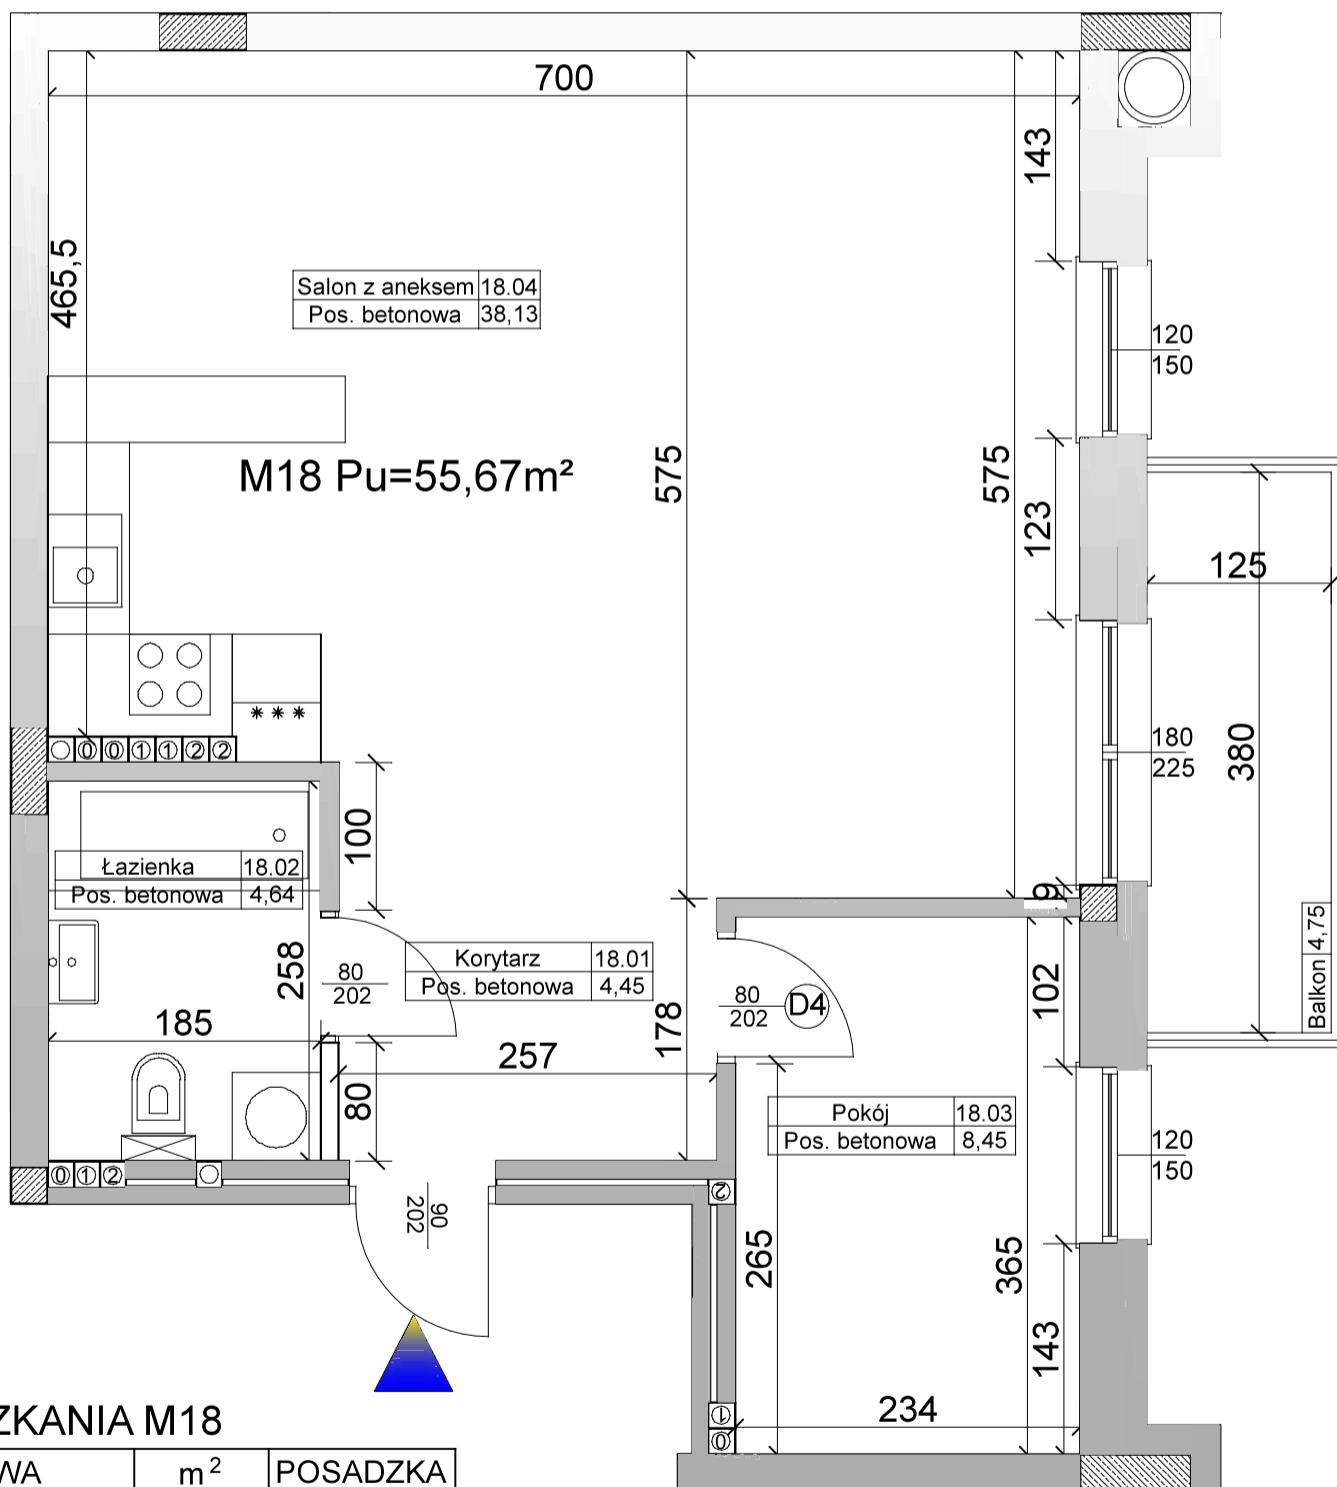


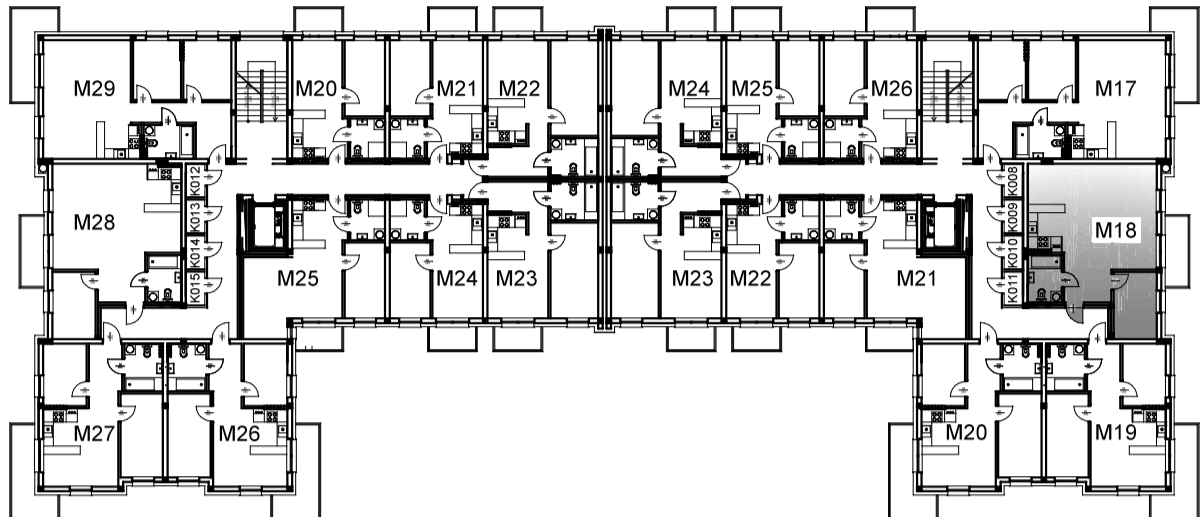

BUDYNEK 1A 2 PIĘTRO MIESZKANIE M18

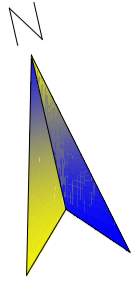

RZUT MIESZKANIA M18

NR	NAZWA	m ²	POSADZKA
18.01	Korytarz	4,45	betonowa
18.02	Łazienka	4,64	betonowa
18.03	Pokój	8,45	betonowa
18.04	Salon z aneksem	38,13	betonowa
POW UŻYTKOWA		55,67	
POW BALKONU		4,75	

Koordynatorzy sprzedaży: Zygmunt Kośny tel. 502 42 77 99
Danuta Rymarek tel. 509 23 55 73
Mariusz Groszek tel. 509 23 54 08
e-mail: biuro@kobud.com.pl