



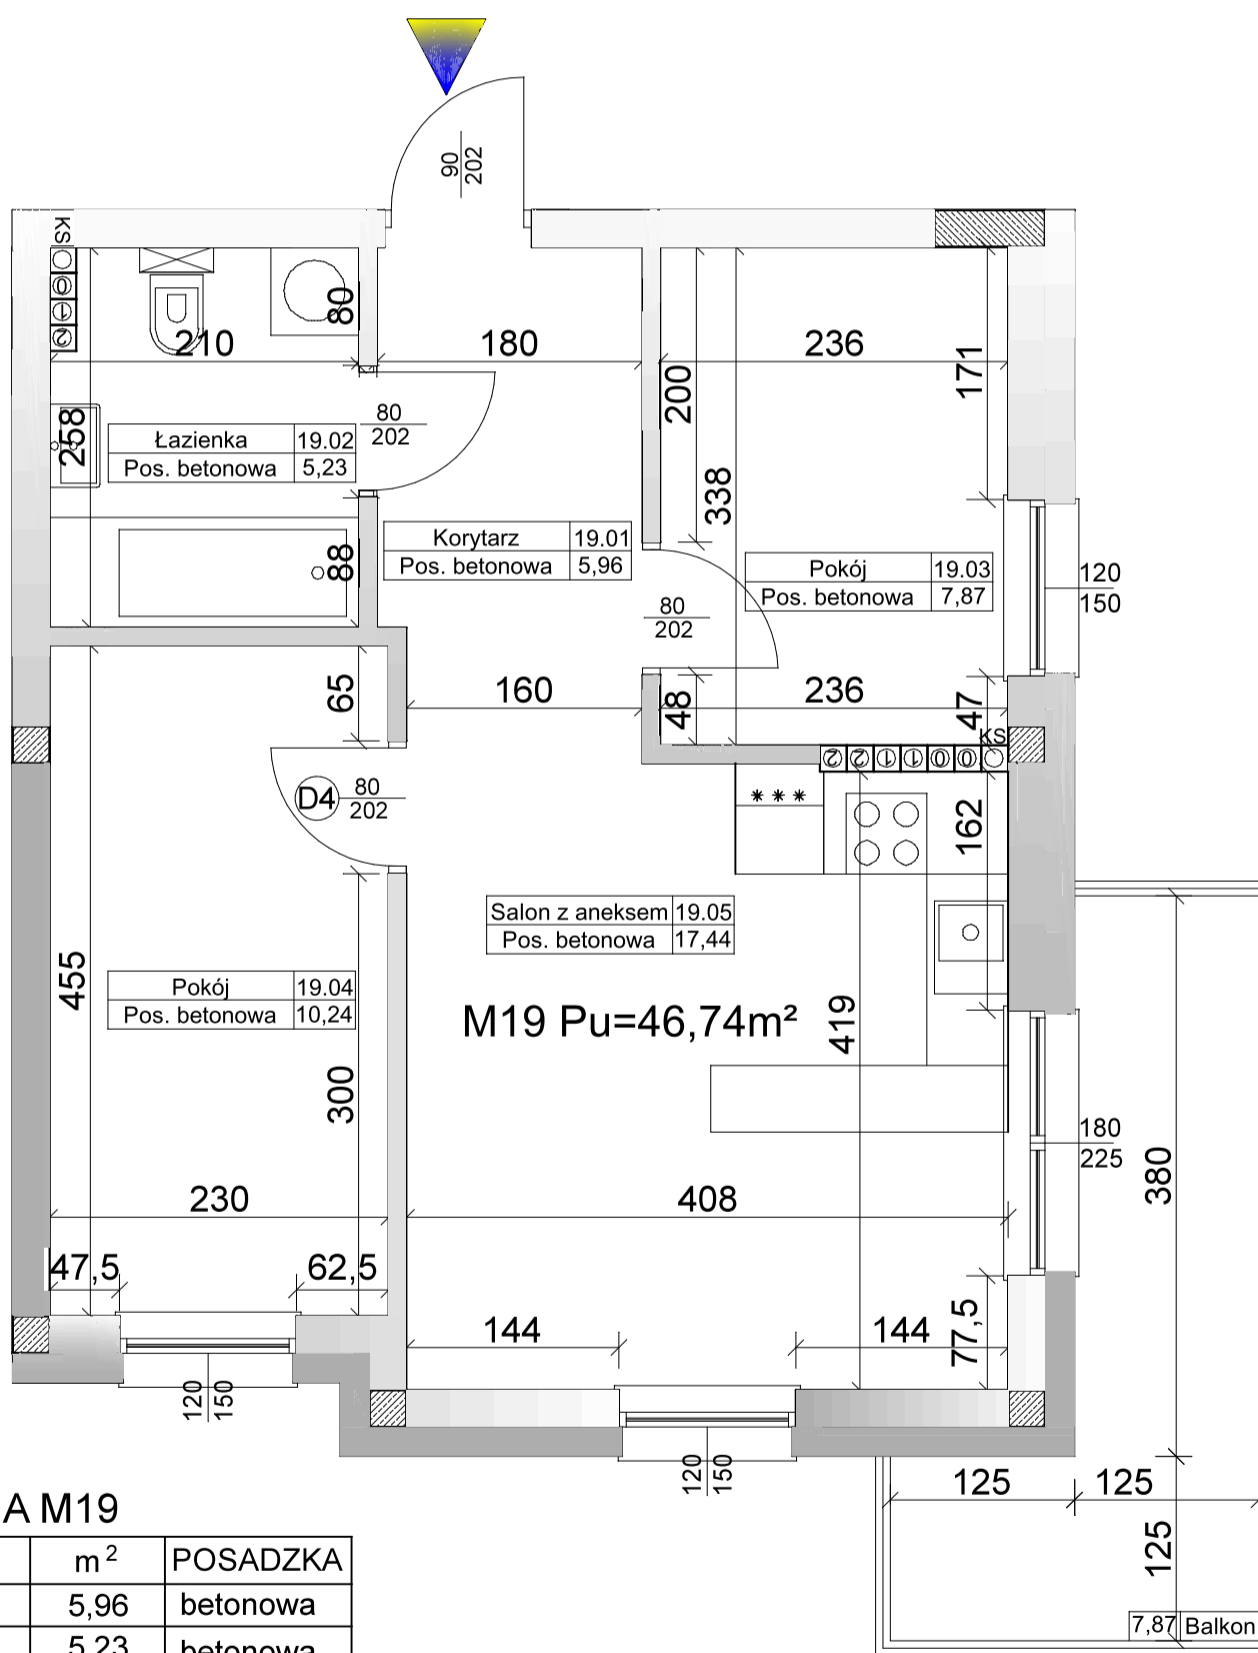

BUDYNEK 1A 2 PIĘTRO MIESZKANIE M19

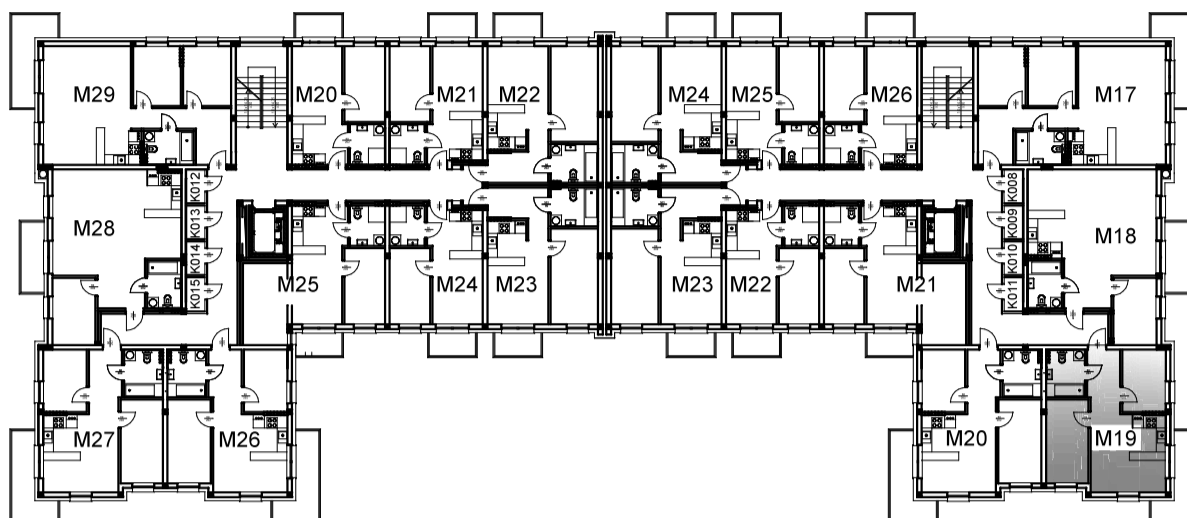

RZUT MIESZKANIA M19

NR	NAZWA	m ²	POSADZKA
19.01	Korytarz	5,96	betonowa
19.02	Łazienka	5,23	betonowa
19.03	Pokój	7,87	betonowa
19.04	Pokój	10,24	betonowa
19.05	Salon z aneksem	17,44	betonowa
POW UŻYTKOWA		46,74	
POW BALKONU		7,87	

Koordynatorzy sprzedaży: Zygmunt Kośny tel. 502 42 77 99
 Danuta Rymarek tel. 509 23 55 73
 Mariusz Groszek tel. 509 23 54 08
 e-mail: biuro@kobud.com.pl