

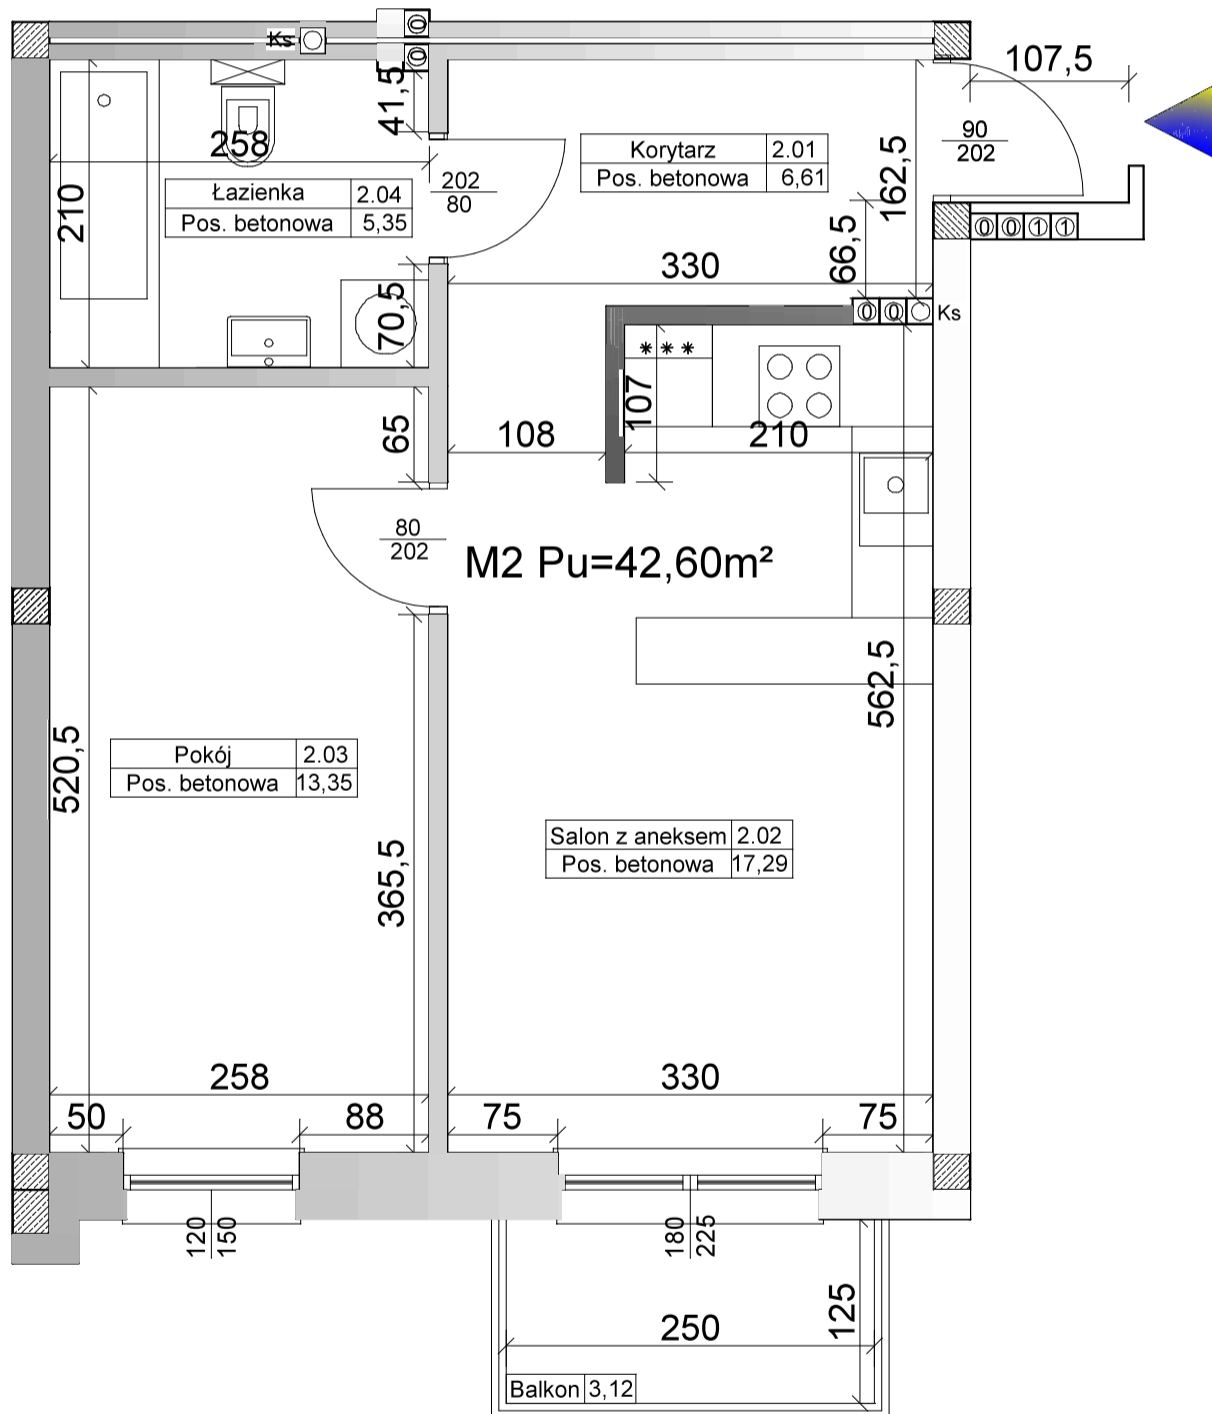


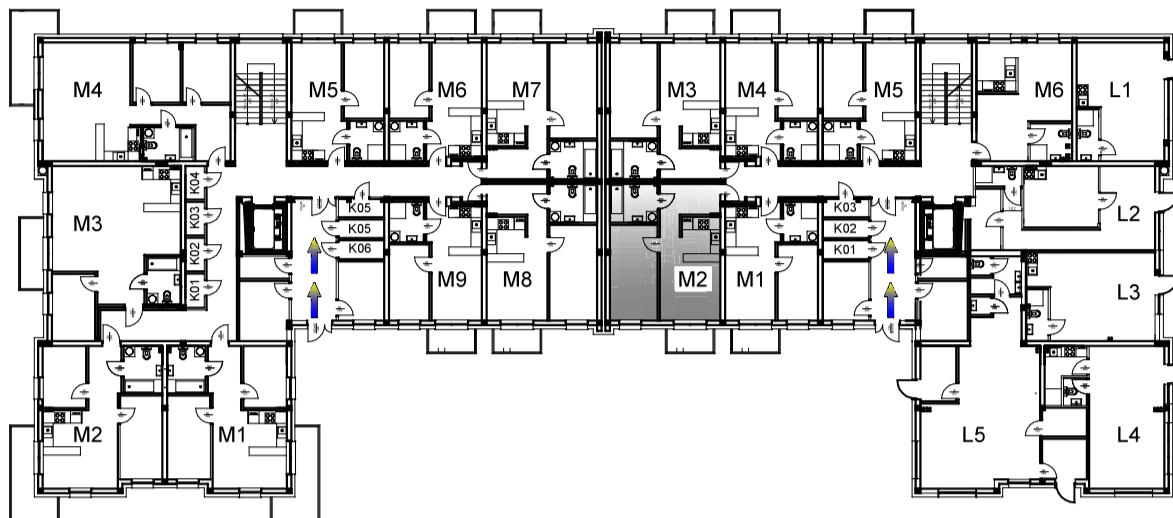

## BUDYNEK 1A PARTER MIESZKANIE M2

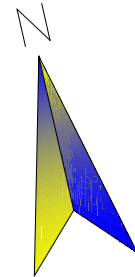

### RZUT MIESZKANIA M2

NR	NAZWA	m <sup>2</sup>	POSADZKA
2.01	Korytarz	6,61	betonowa
2.02	Salon z aneksem	17,29	betonowa
2.03	Pokój	13,35	betonowa
2.04	Łazienka	5,35	betonowa
POW UŻYTKOWA		42,60	
POW BALKONU		3,12	

Koordynatorzy sprzedaży: Zygmunt Kośny tel. 502 42 77 99  
Danuta Rymarek tel. 509 23 55 73  
Mariusz Groszek tel. 509 23 54 08  
e-mail: biuro@kobud.com.pl