



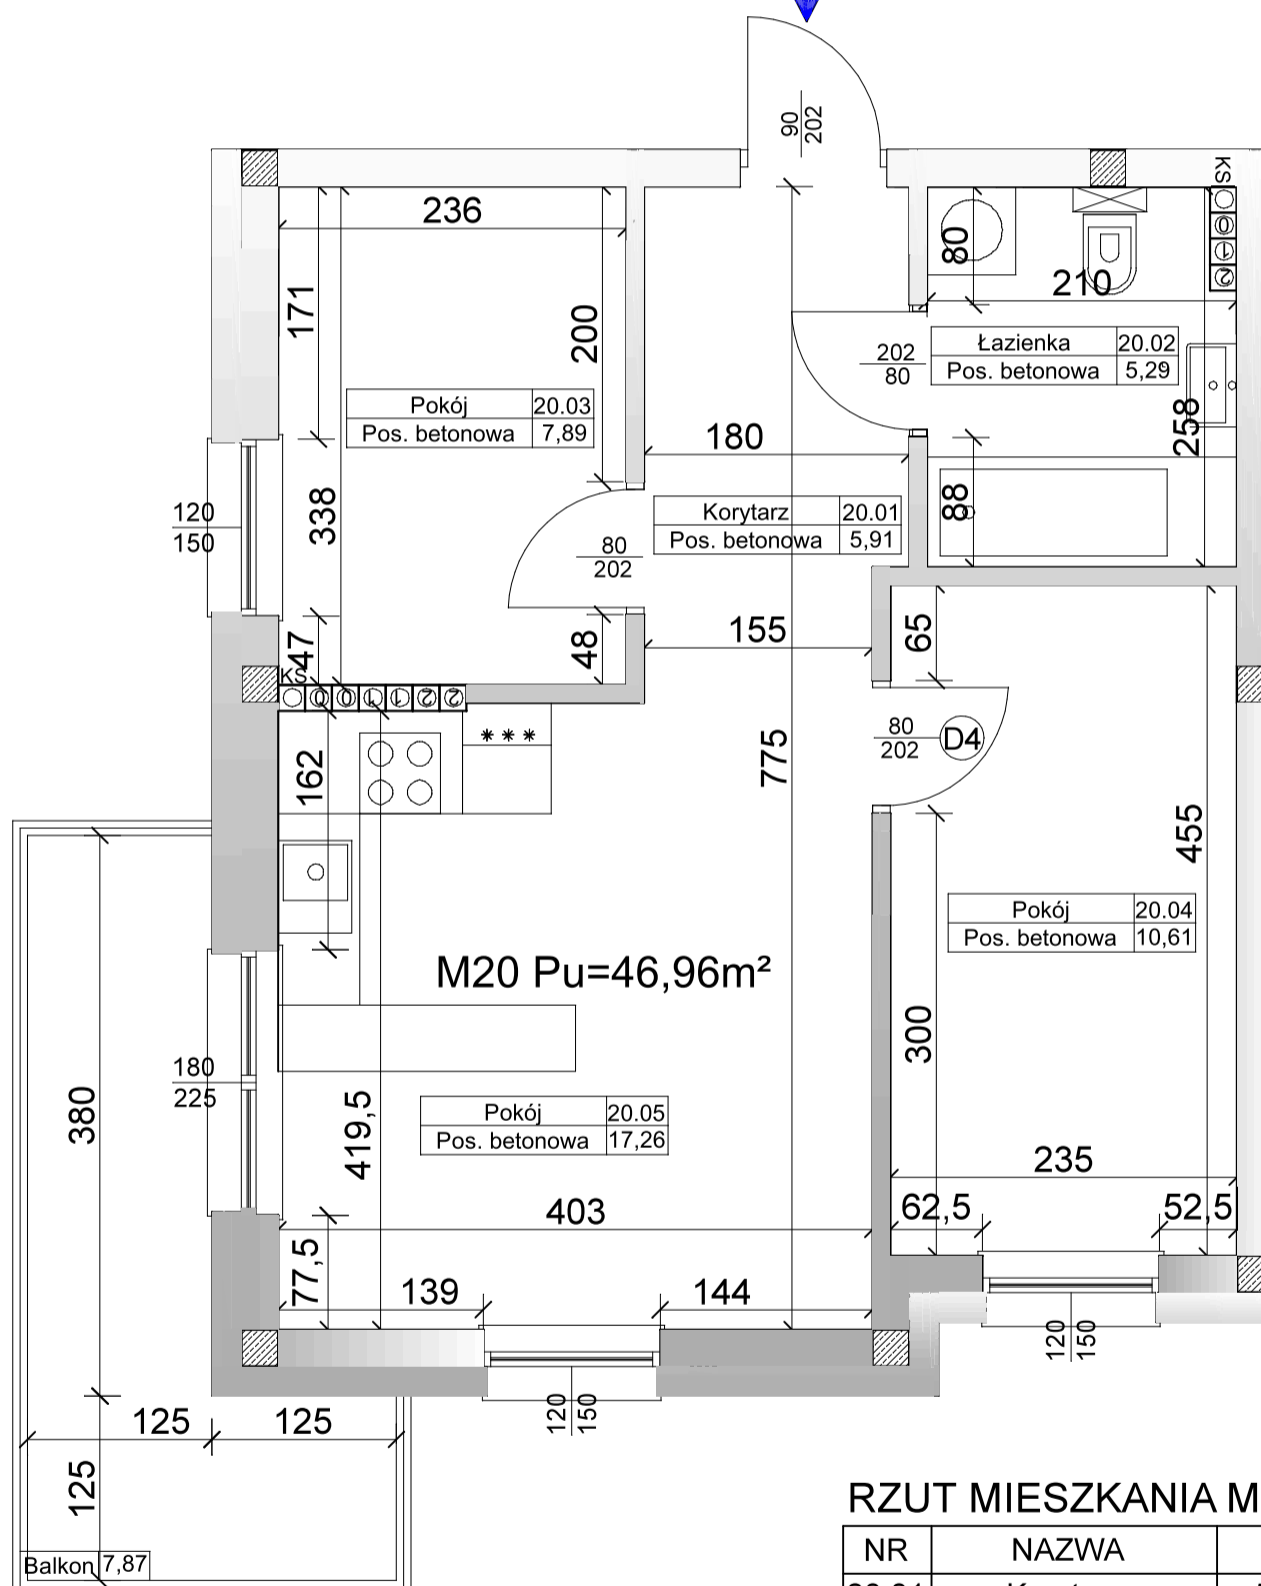

BUDYNEK 1A 2 PIĘTRO MIESZKANIE M20

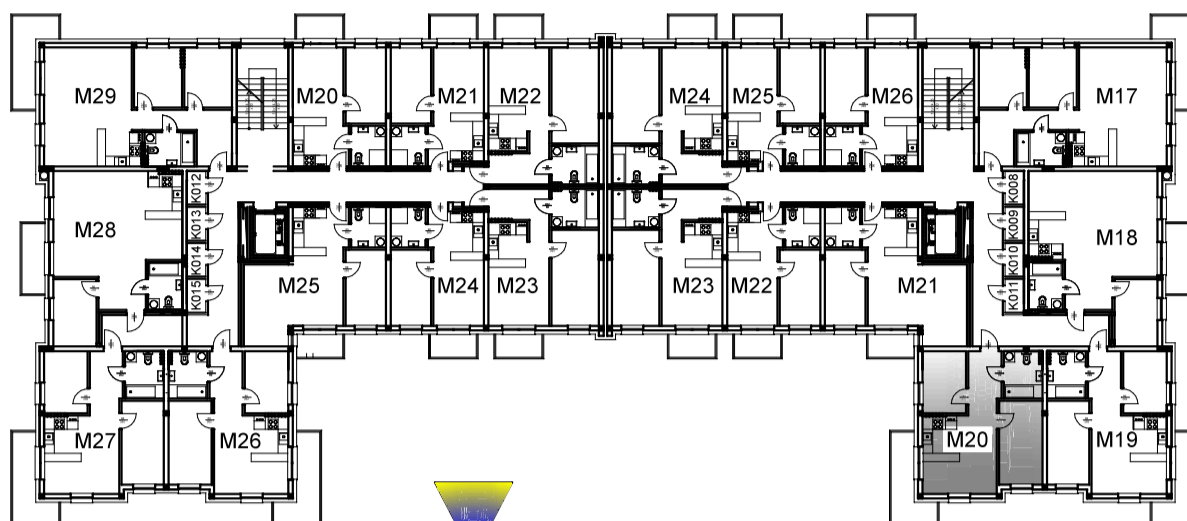

RZUT MIESZKANIA M20

NR	NAZWA	m ²	POSADZKA
20.01	Korytarz	5,91	betonowa
20.02	Łazienka	5,29	betonowa
20.03	Pokój	7,89	betonowa
20.04	Pokój	10,61	betonowa
20.05	Salon z aneksem	17,26	betonowa
POW UŻYTKOWA		46,96	
POW BALKONU		7,87	

Koordynatorzy sprzedaży: Zygmunt Kośny tel. 502 42 77 99
Danuta Rymarek tel. 509 23 55 73
Mariusz Groszek tel. 509 23 54 08
e-mail: biuro@kobud.com.pl