

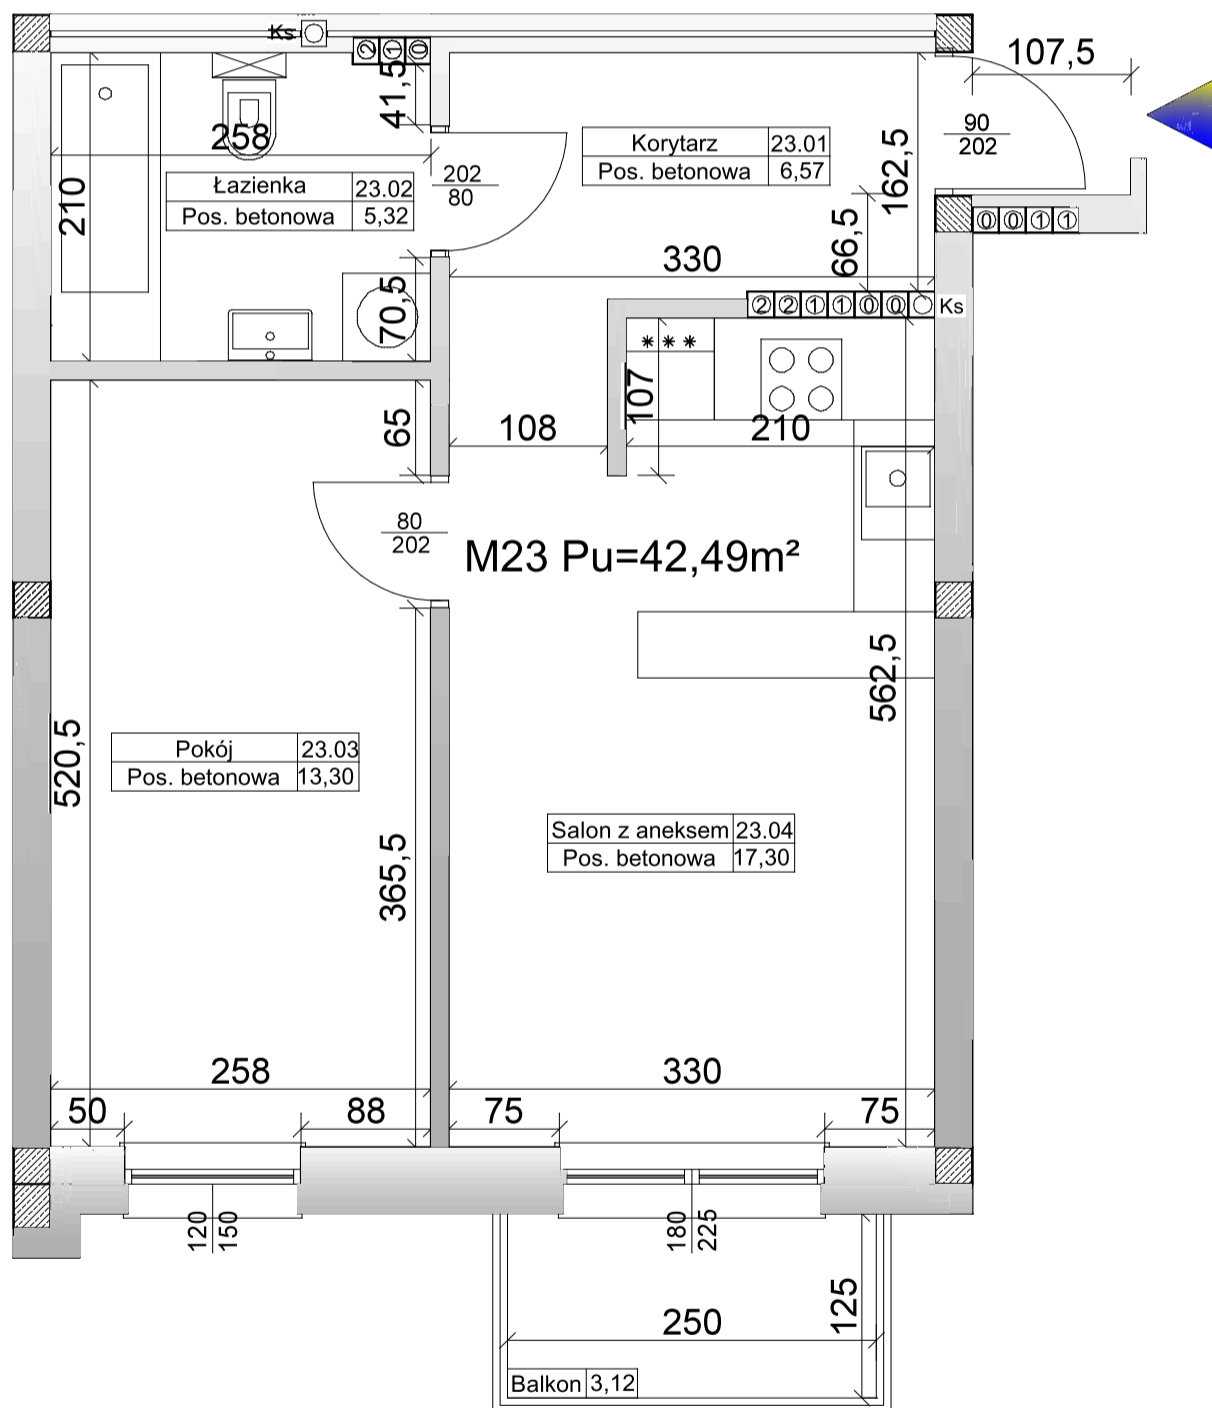


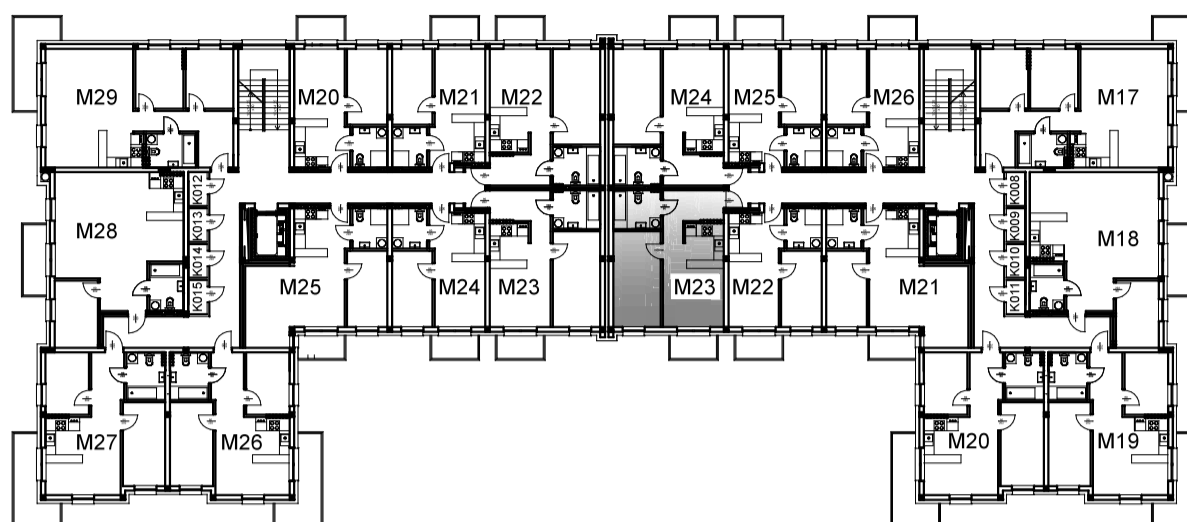

BUDYNEK 1A 2 PIĘTRO MIESZKANIE M23

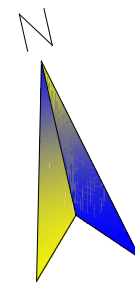

RZUT MIESZKANIA M23

NR	NAZWA	m ²	POSADZKA
23.01	Korytarz	6,57	betonowa
23.02	Łazienka	5,32	betonowa
23.03	Pokój	13,30	betonowa
23.04	Salon z aneksem	17,30	betonowa
POW UŻYTKOWA		42,49	
POW BALKONU		3,12	

Koordynatorzy sprzedaży: Zygmunt Kośny tel. 502 42 77 99
Danuta Rymarek tel. 509 23 55 73
Mariusz Groszek tel. 509 23 54 08
e-mail: biuro@kobud.com.pl