

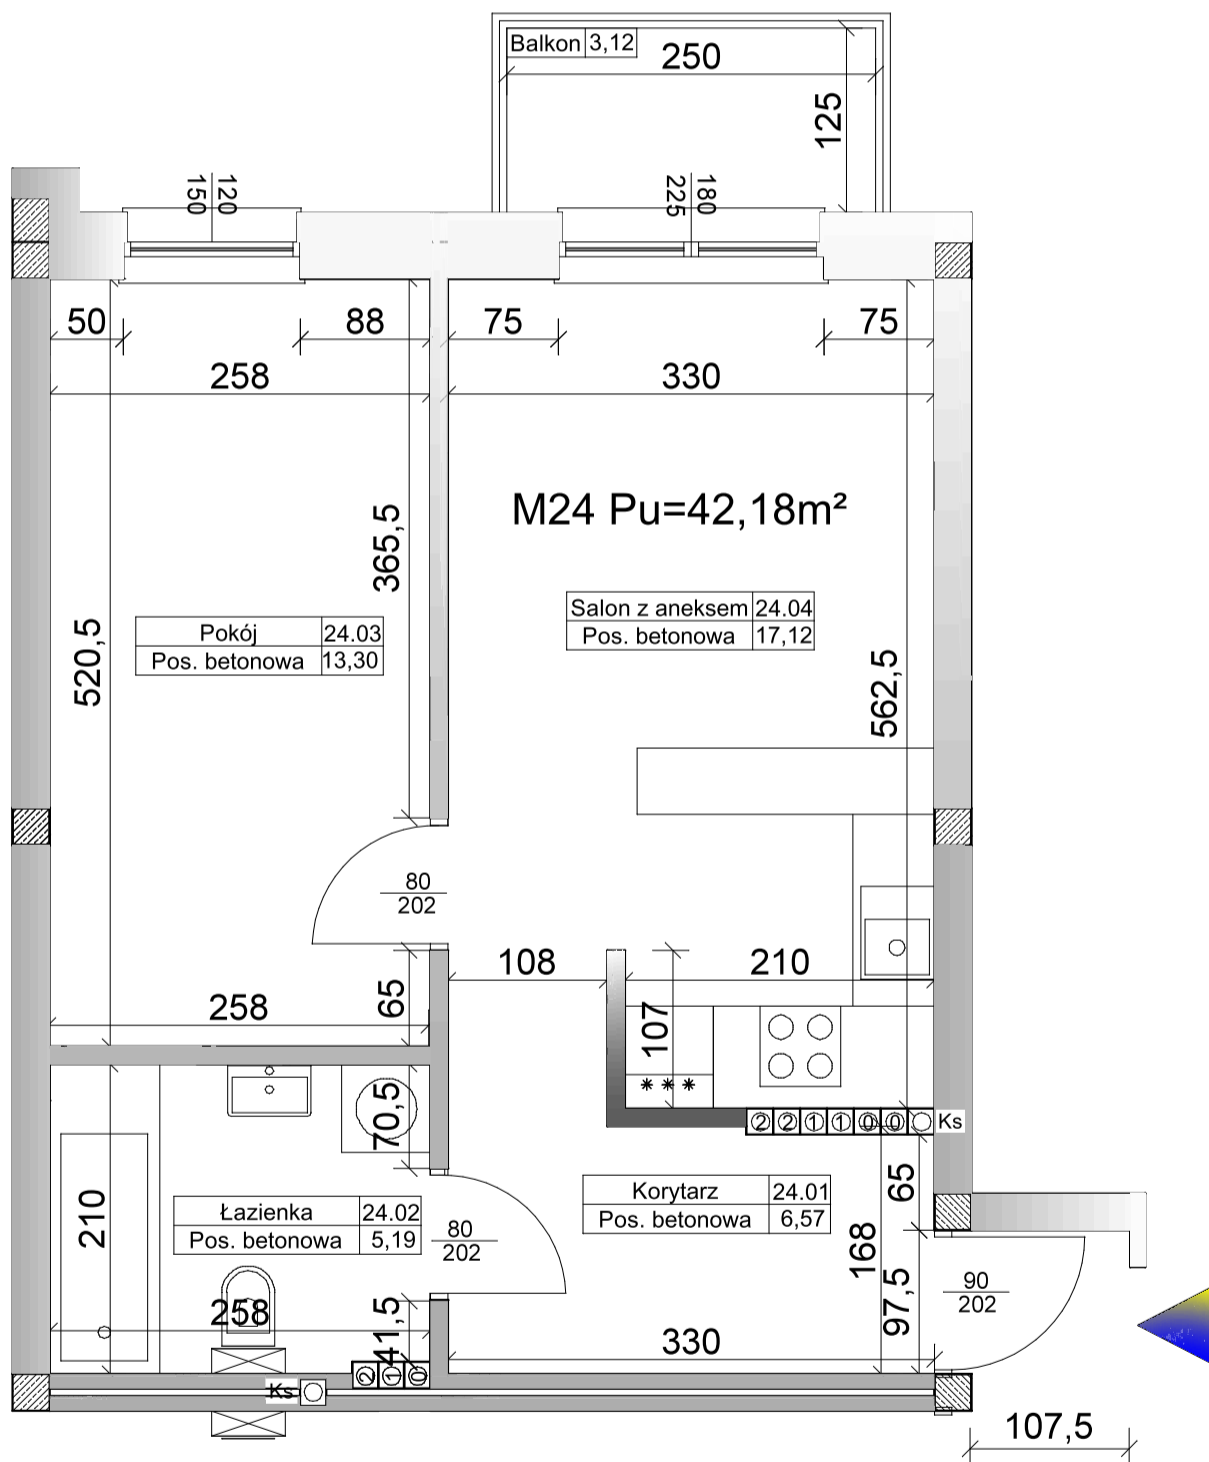


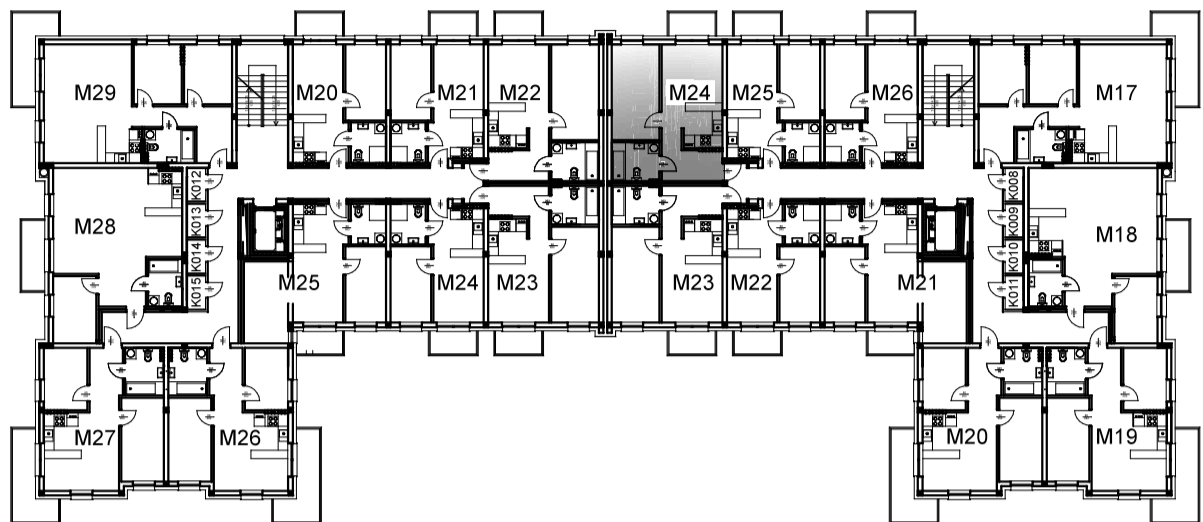

BUDYNEK 1A 2 PIĘTRO

MIESZKANIE M24

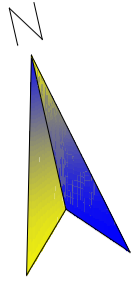

RZUT MIESZKANIA M24

NR	NAZWA	m ²	POSADZKA
24.01	Korytarz	6,57	betonowa
24.02	Łazienka	5,19	betonowa
24.03	Pokój	13,30	betonowa
24.04	Salon z aneksem	17,12	betonowa
POW UŻYTKOWA		42,18	
POW BALKONU		3,12	

Koordynatorzy sprzedaży: Zygmunt Kośny tel. 502 42 77 99
Danuta Rymarek tel. 509 23 55 73
Mariusz Groszek tel. 509 23 54 08
e-mail:biuro@kobud.com.pl