

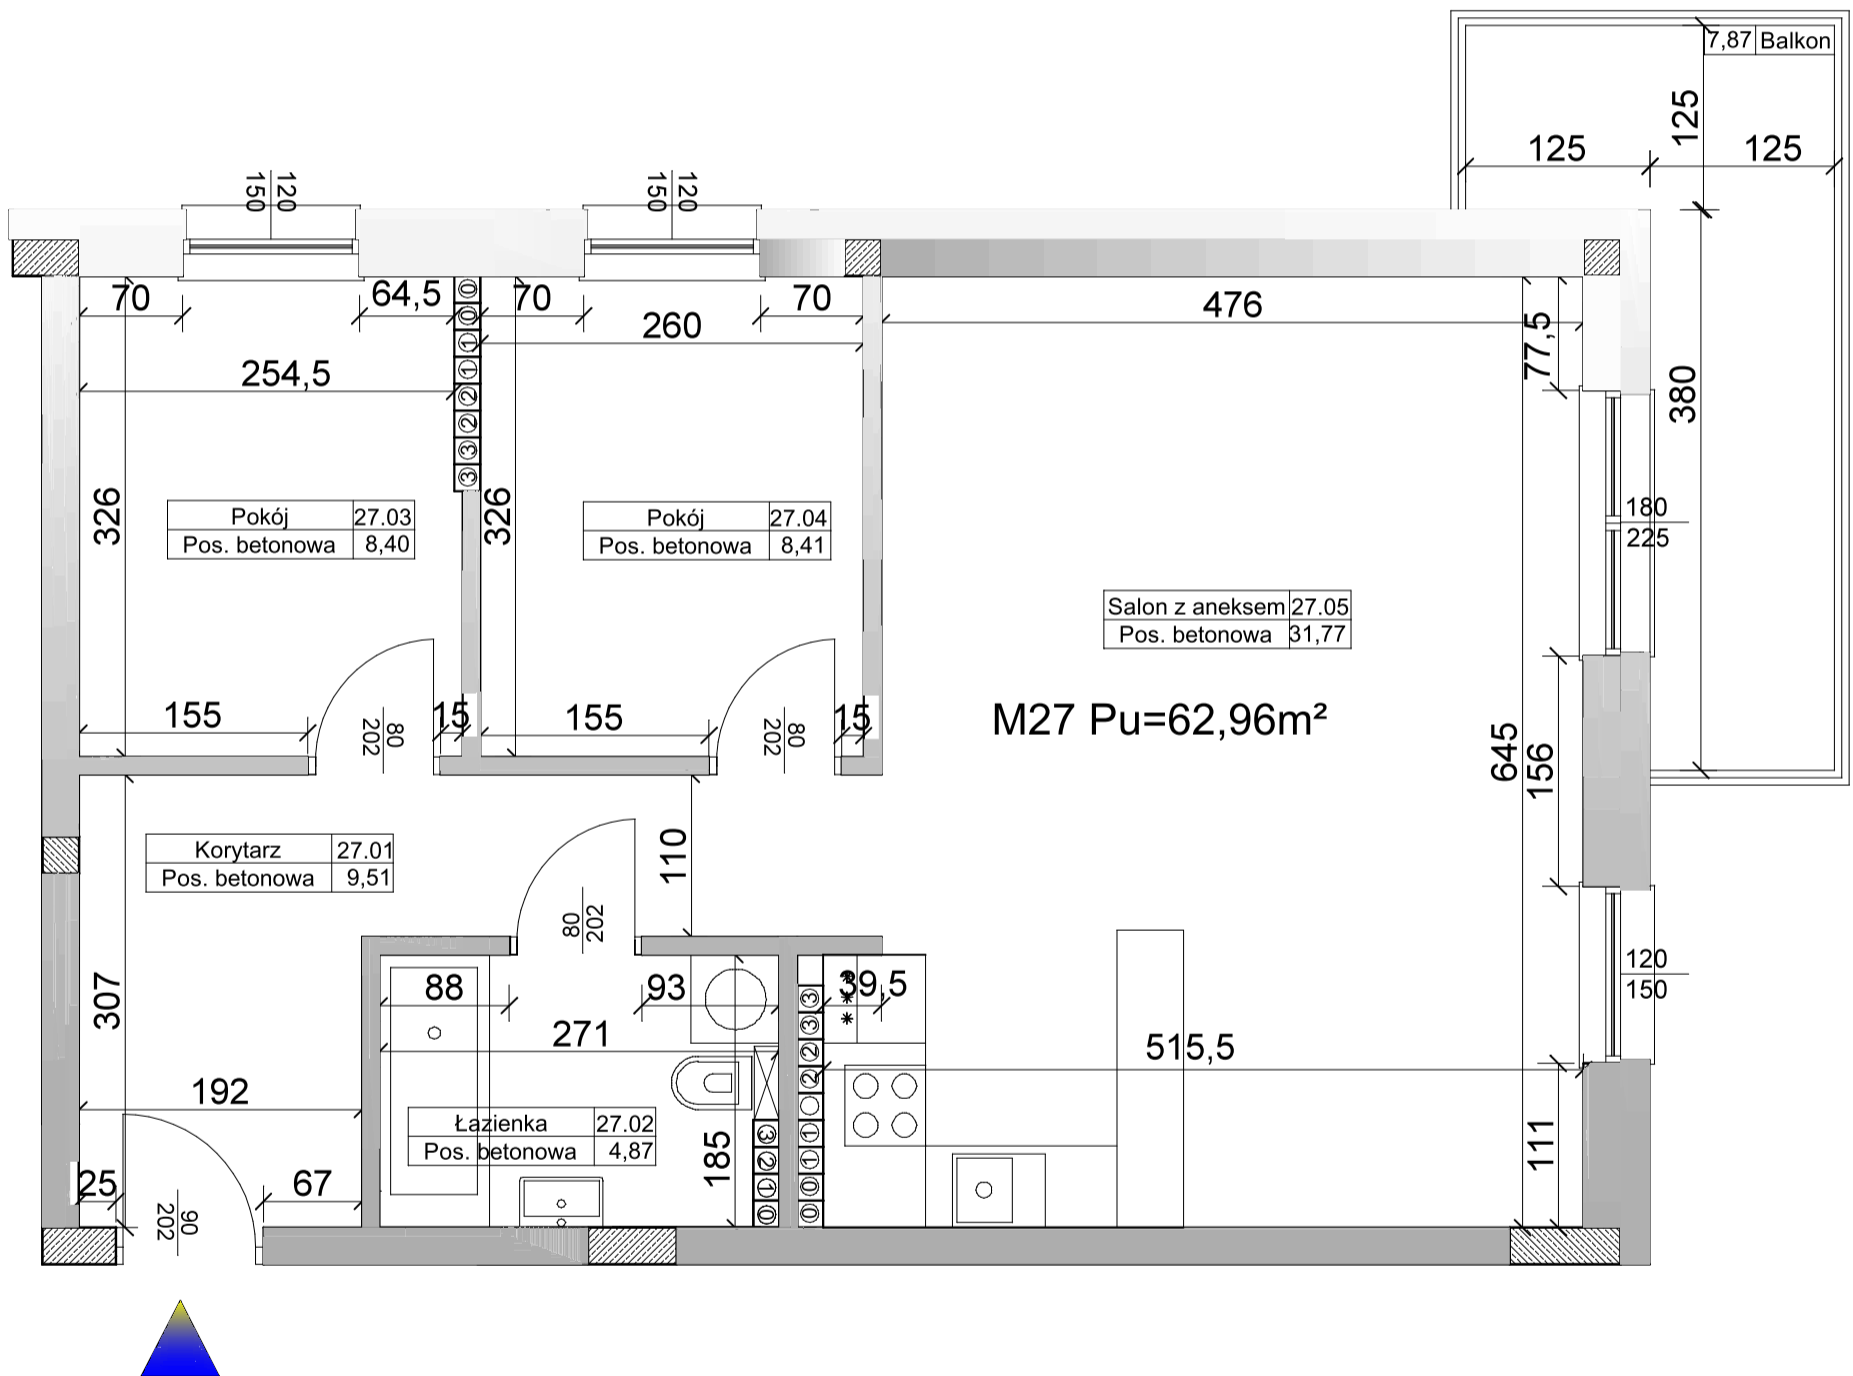


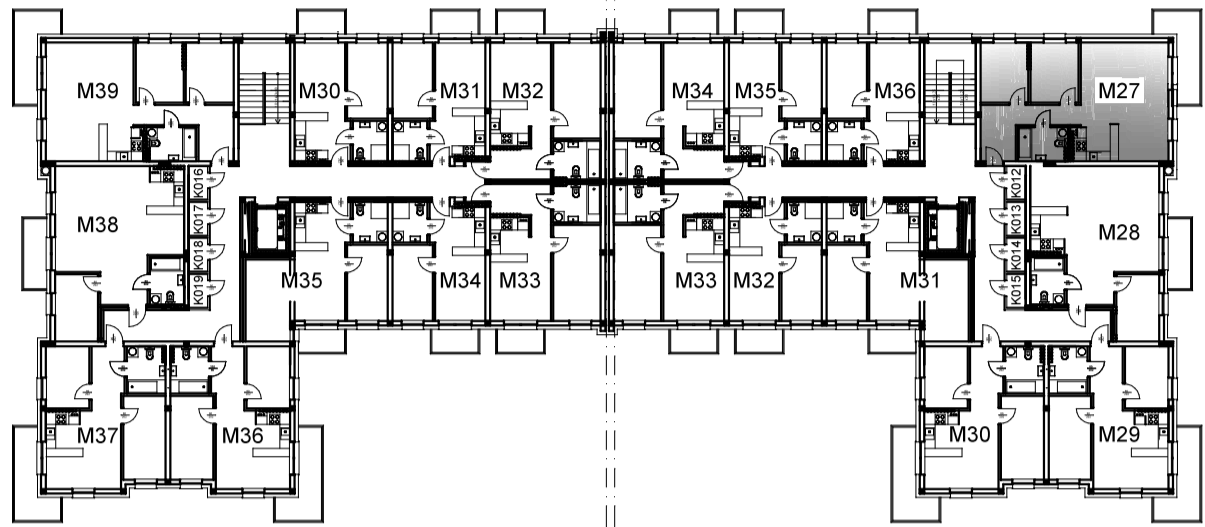

BUDYNEK 1A 3 PIĘTRO  
MIESZKANIE M27

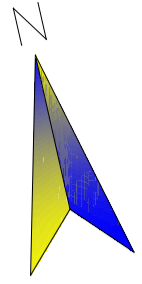

RZUT MIESZKANIA M27

NR	NAZWA	m <sup>2</sup>	POSADZKA
27.01	Korytarz	9,51	betonowa
27.02	Łazienka	4,87	betonowa
27.03	Pokój	8,40	betonowa
27.04	Pokój	8,41	betonowa
27.05	Salon z aneksem	31,77	betonowa
POW UŻYTKOWA		62,96	
POW BALKONU		7,87	

Koordynatorzy sprzedaży: Zygmunt Kośny tel. 502 42 77 99  
Danuta Rymarek tel. 509 23 55 73  
Mariusz Groszek tel. 509 23 54 08  
e-mail: biuro@kobud.com.pl