



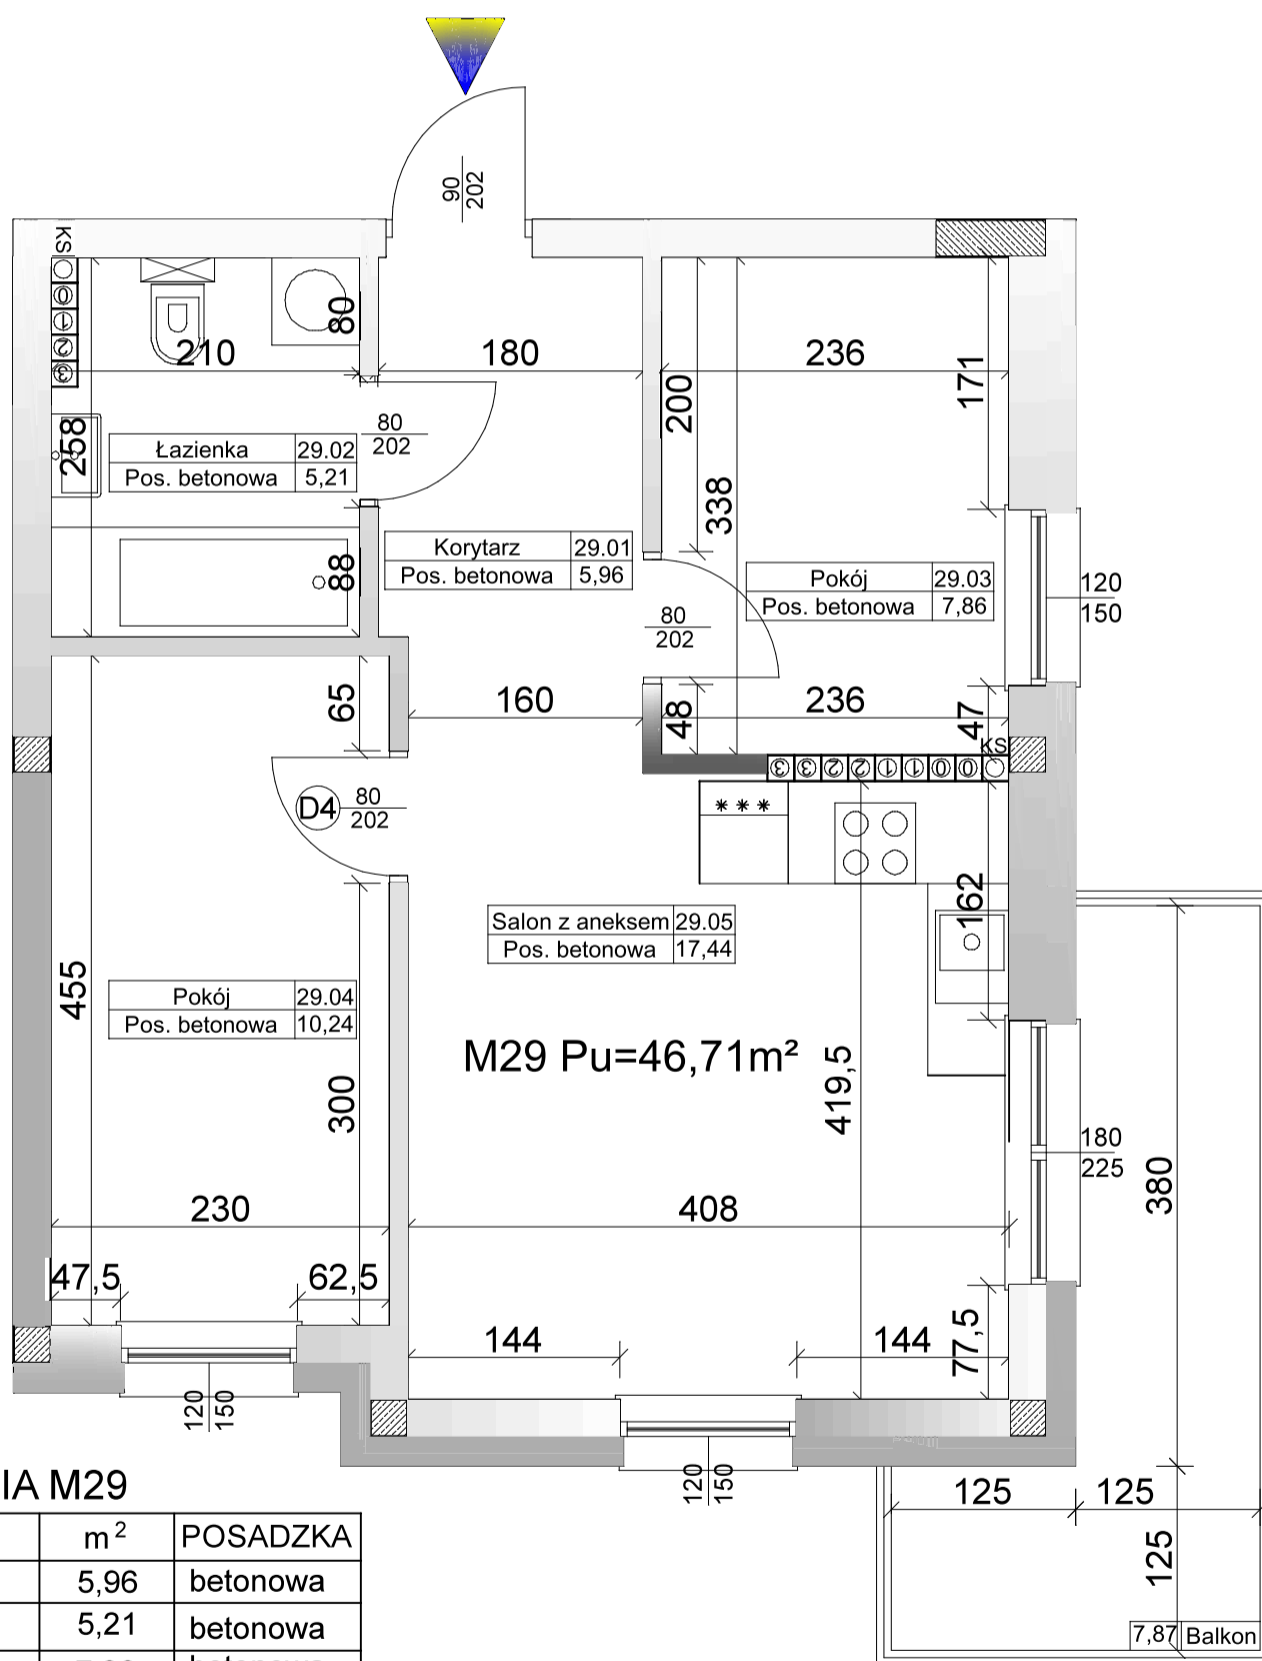

BUDYNEK 1A 3 PIĘTRO MIESZKANIE M29

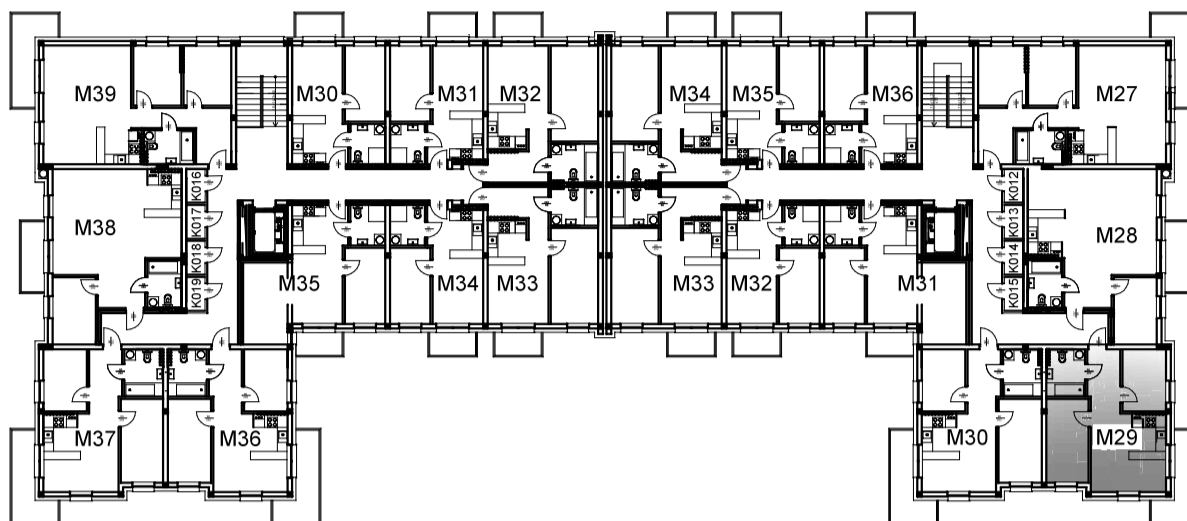

RZUT MIESZKANIA M29

NR	NAZWA	m ²	POSADZKA
29.01	Korytarz	5,96	betonowa
29.02	Łazienka	5,21	betonowa
29.03	Pokój	7,86	betonowa
29.04	Pokój	10,24	betonowa
29.05	Salon z aneksem	17,44	betonowa
POW UŻYTKOWA		46,71	
POW BALKONU		7,87	

Koordynatorzy sprzedaży: Zygmunt Kośny tel. 502 42 77 99
Danuta Rymarek tel. 509 23 55 73
Mariusz Groszek tel. 509 23 54 08
e-mail: biuro@kobud.com.pl