

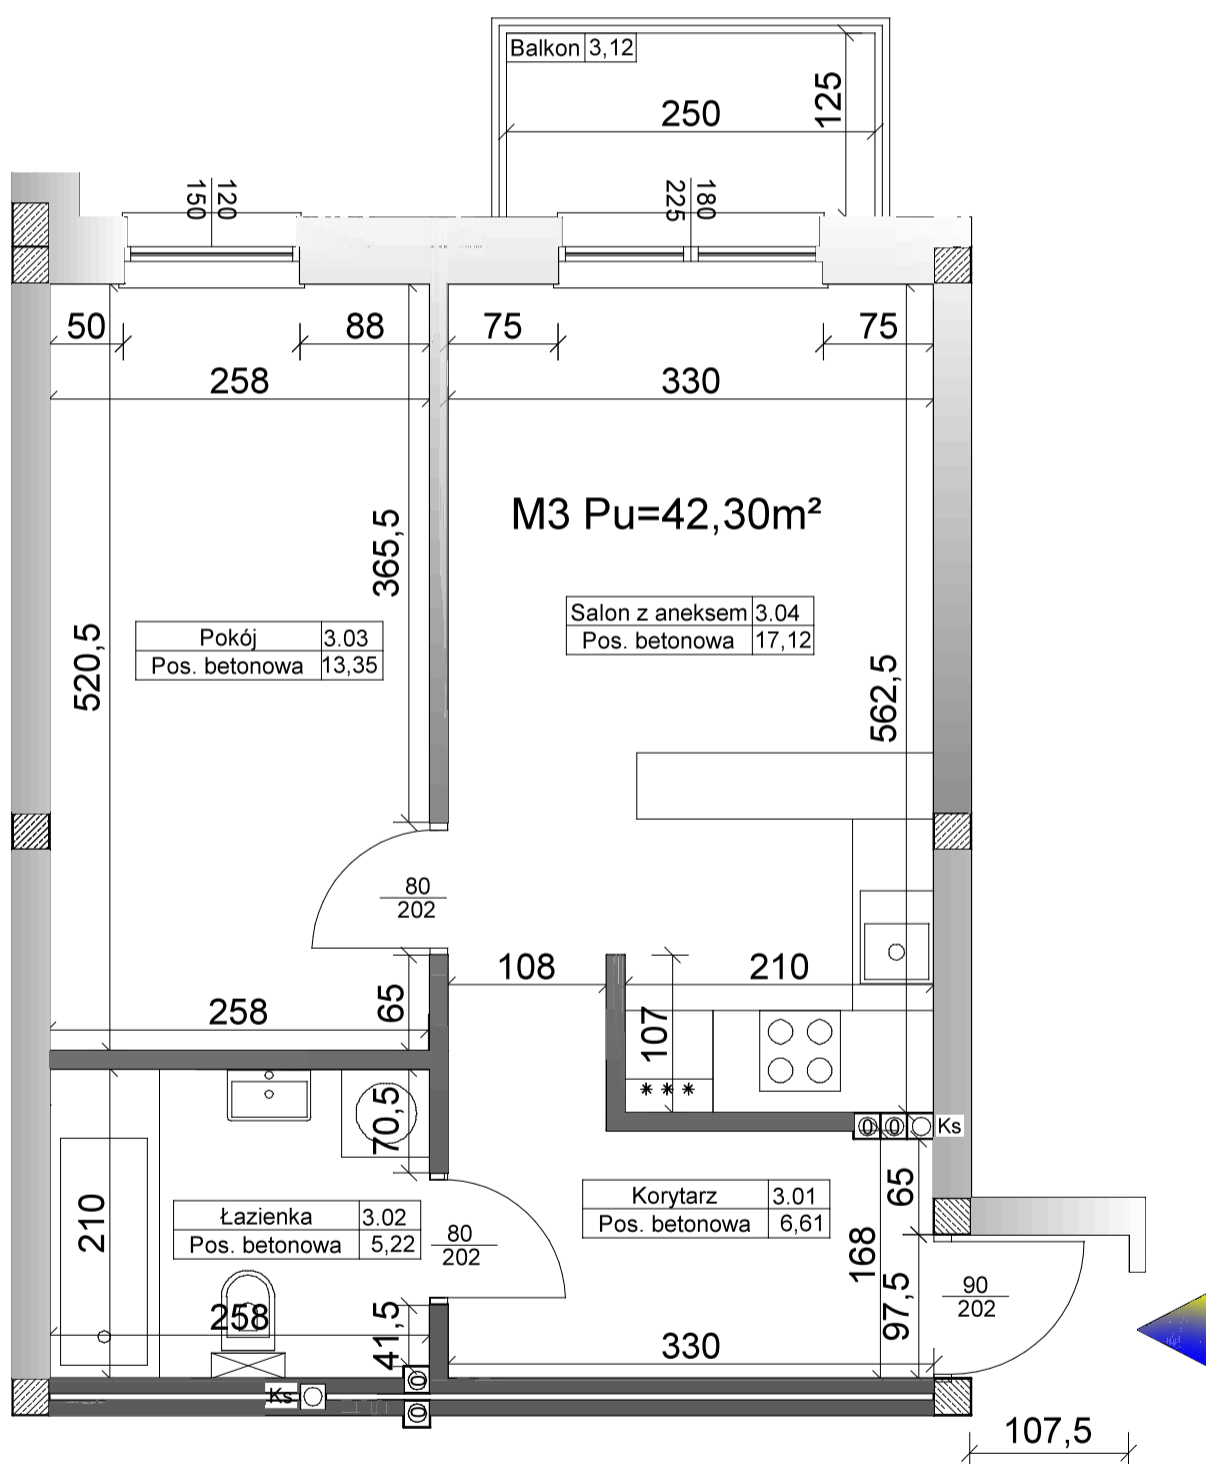


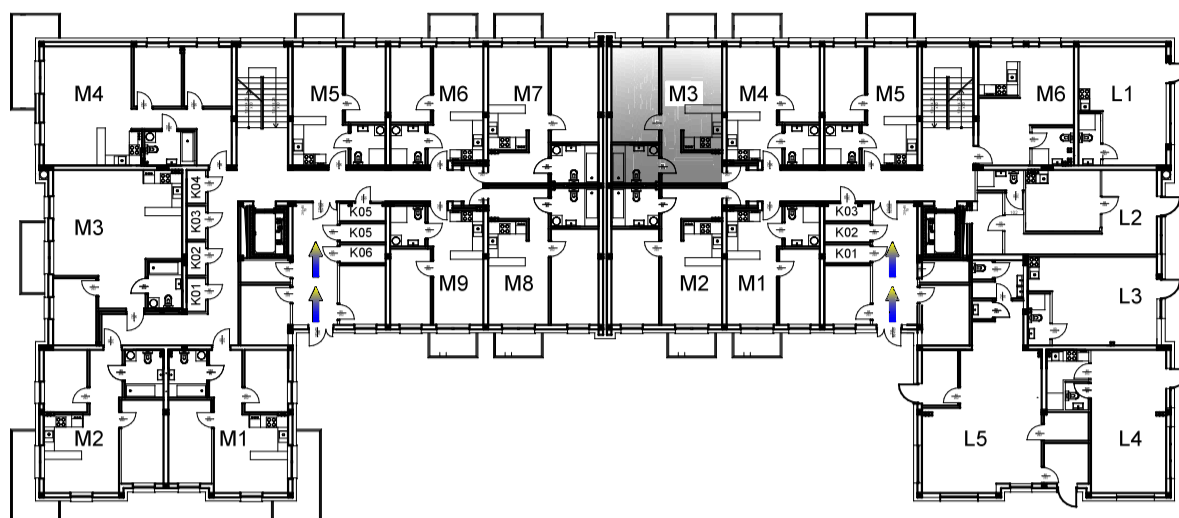

BUDYNEK 1A PARTER MIESZKANIE M3

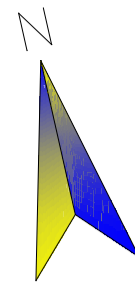

RZUT MIESZKANIA M3

NR	NAZWA	m ²	POSADZKA
3.01	Korytarz	6,61	betonowa
3.02	Łazienka	5,22	betonowa
3.03	Pokój	13,35	betonowa
3.04	Salon z aneksem	17,12	betonowa
POW UŻYTKOWA		42,30	
POW BALKONU		3,12	

Koordynatorzy sprzedaży: Zygmunt Kośny tel. 502 42 77 99
 Danuta Rymarek tel. 509 23 55 73
 Mariusz Groszek tel. 509 23 54 08
 e-mail:biuro@kobud.com.pl