



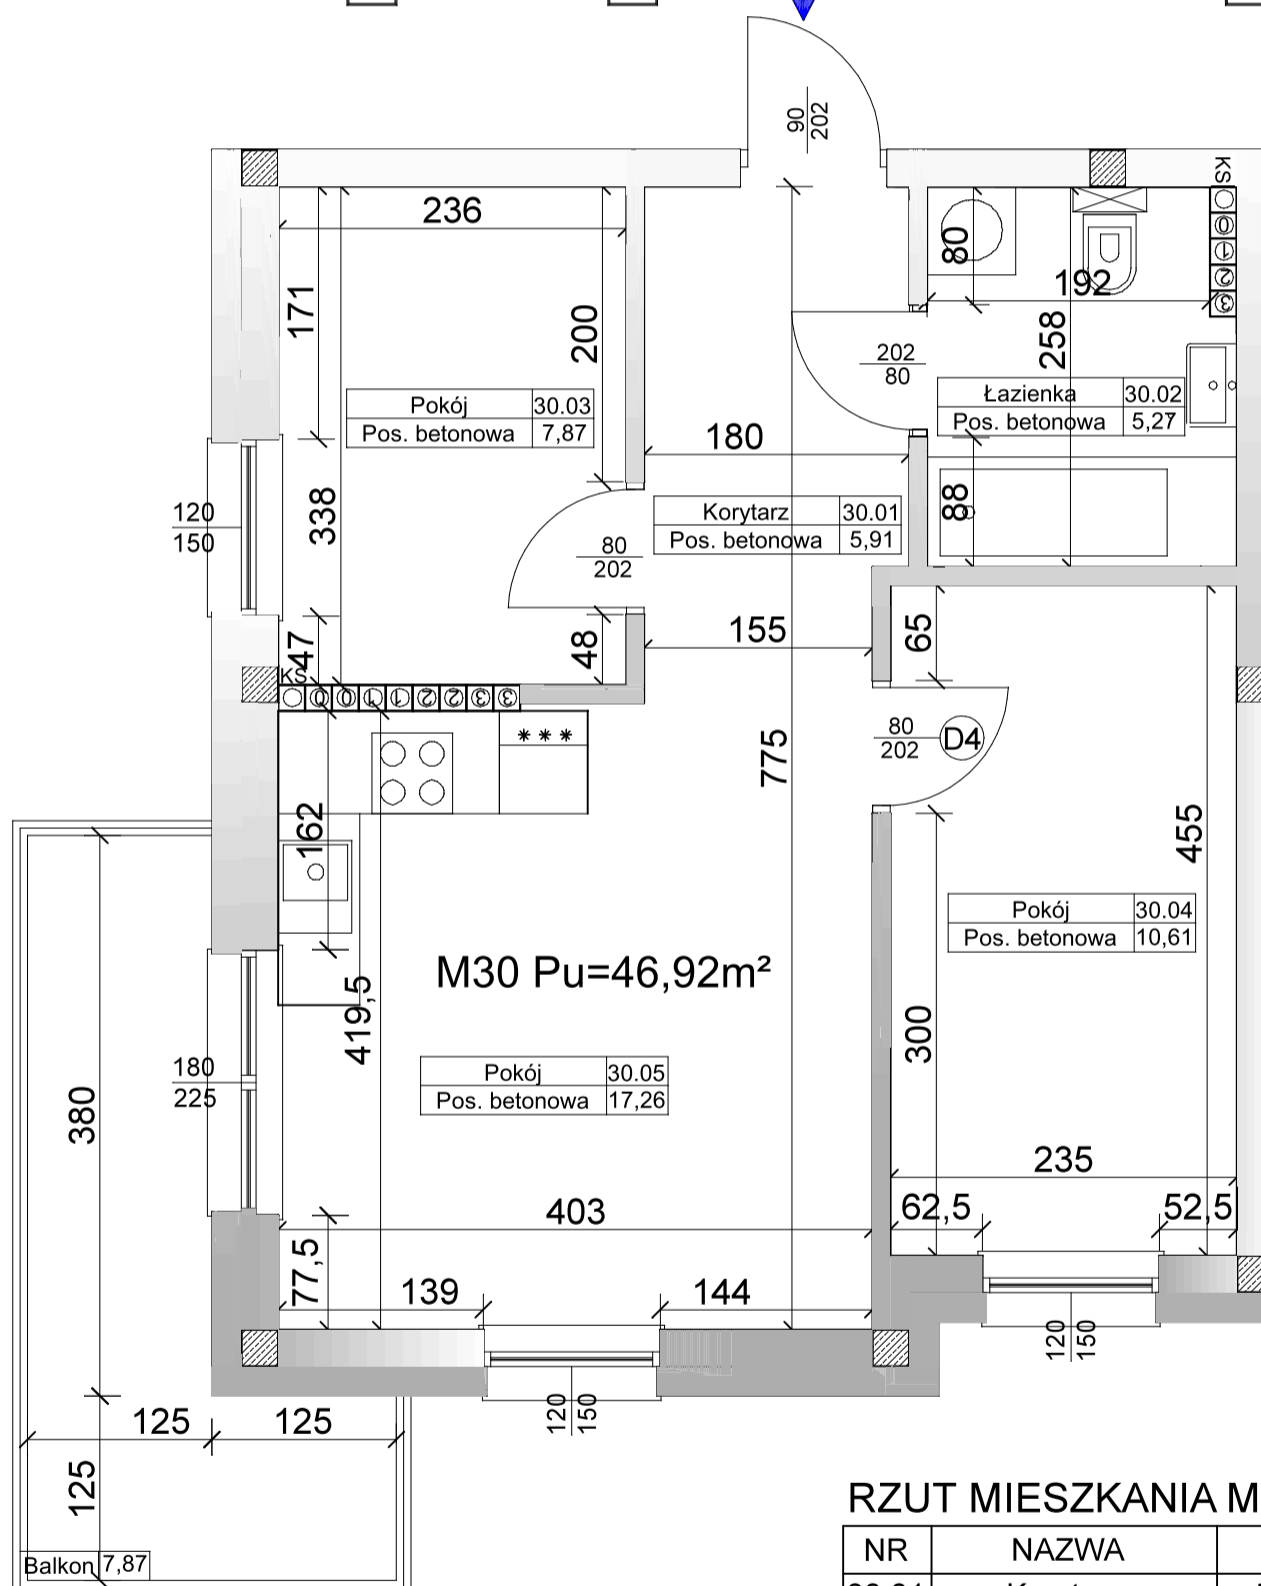

BUDYNEK 1A 3 PIĘTRO MIESZKANIE M30

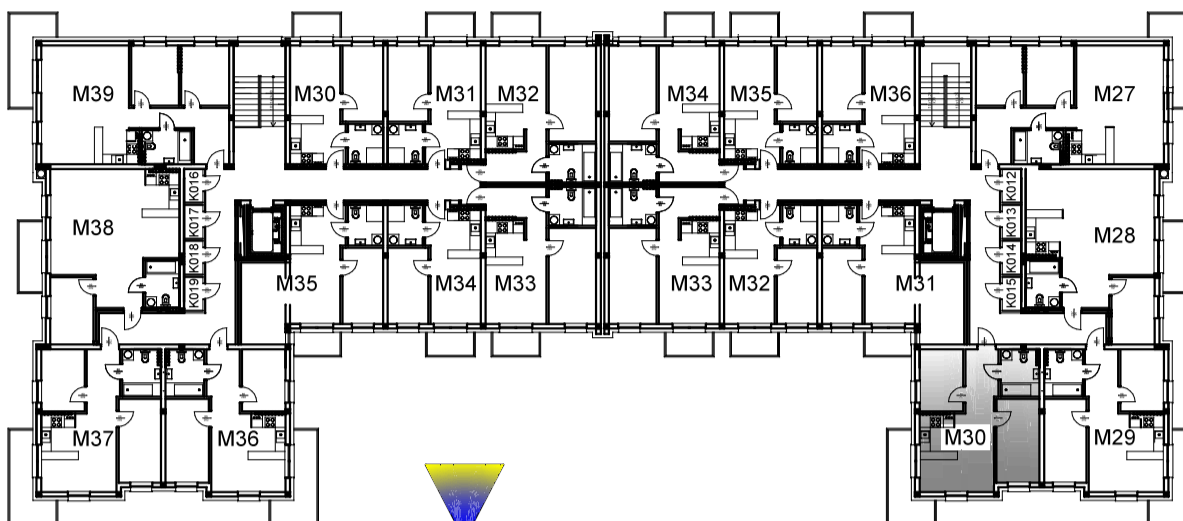

RZUT MIESZKANIA M30

NR	NAZWA	m ²	POSADZKA
30.01	Korytarz	5,91	betonowa
30.02	Łazienka	5,27	betonowa
30.03	Pokój	7,87	betonowa
30.04	Pokój	10,61	betonowa
30.05	Salon z aneksem	17,26	betonowa
POW UŻYTKOWA		46,92	
POW BALKONU		7,87	

Koordynatorzy sprzedaży: Zygmunt Kośny tel. 502 42 77 99
Danuta Rymarek tel. 509 23 55 73
Mariusz Groszek tel. 509 23 54 08
e-mail: biuro@kobud.com.pl