



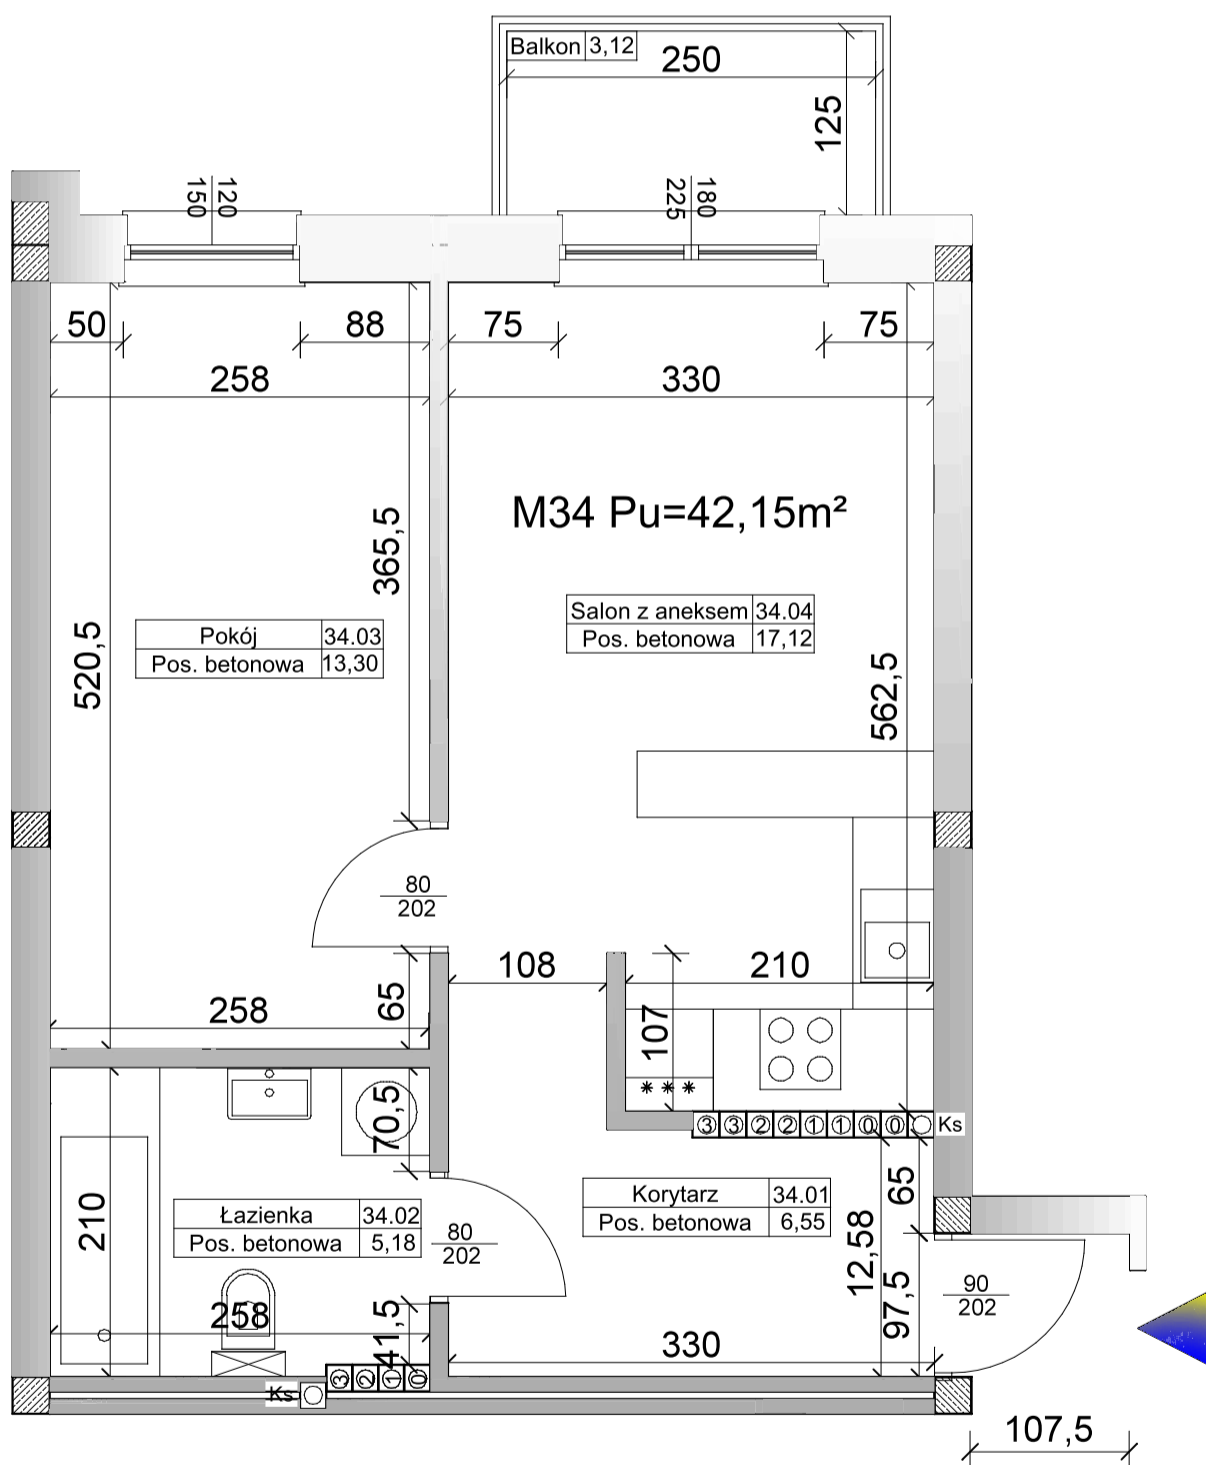

BUDYNEK 1A 3 PIĘTRO MIESZKANIE M34

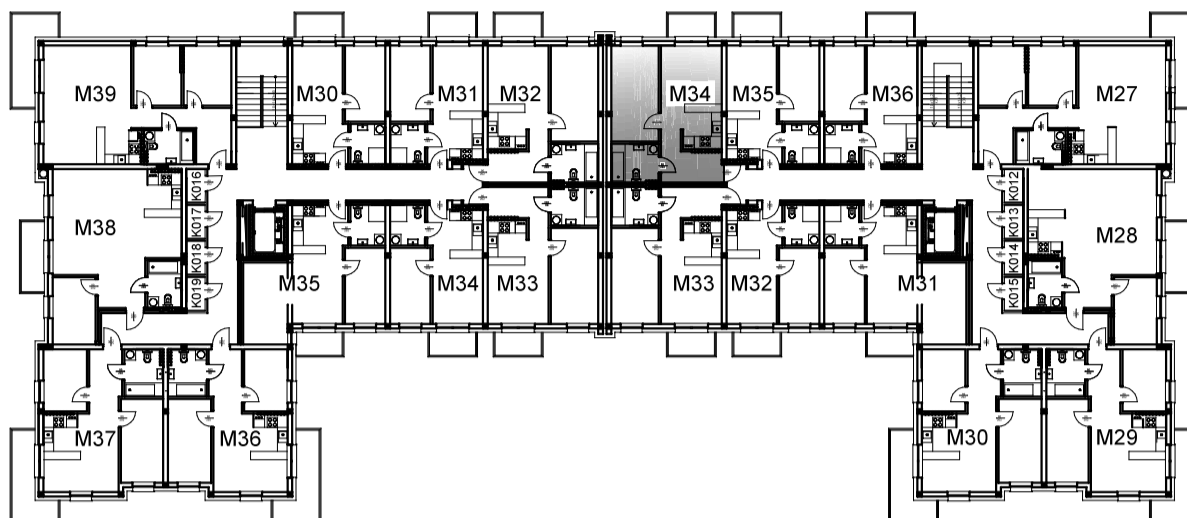

RZUT MIESZKANIA M34

NR	NAZWA	m ²	POSADZKA
34.01	Korytarz	6,55	betonowa
34.02	Łazienka	5,18	betonowa
34.03	Pokój	13,30	betonowa
34.04	Salon z aneksem	17,12	betonowa
POW UŻYTKOWA		42,15	
POW BALKONU		3,12	

Koordynatorzy sprzedaży: Zygmunt Kośny tel. 502 42 77 99
Danuta Rymarek tel. 509 23 55 73
Mariusz Groszek tel. 509 23 54 08
e-mail:biuro@kobud.com.pl