

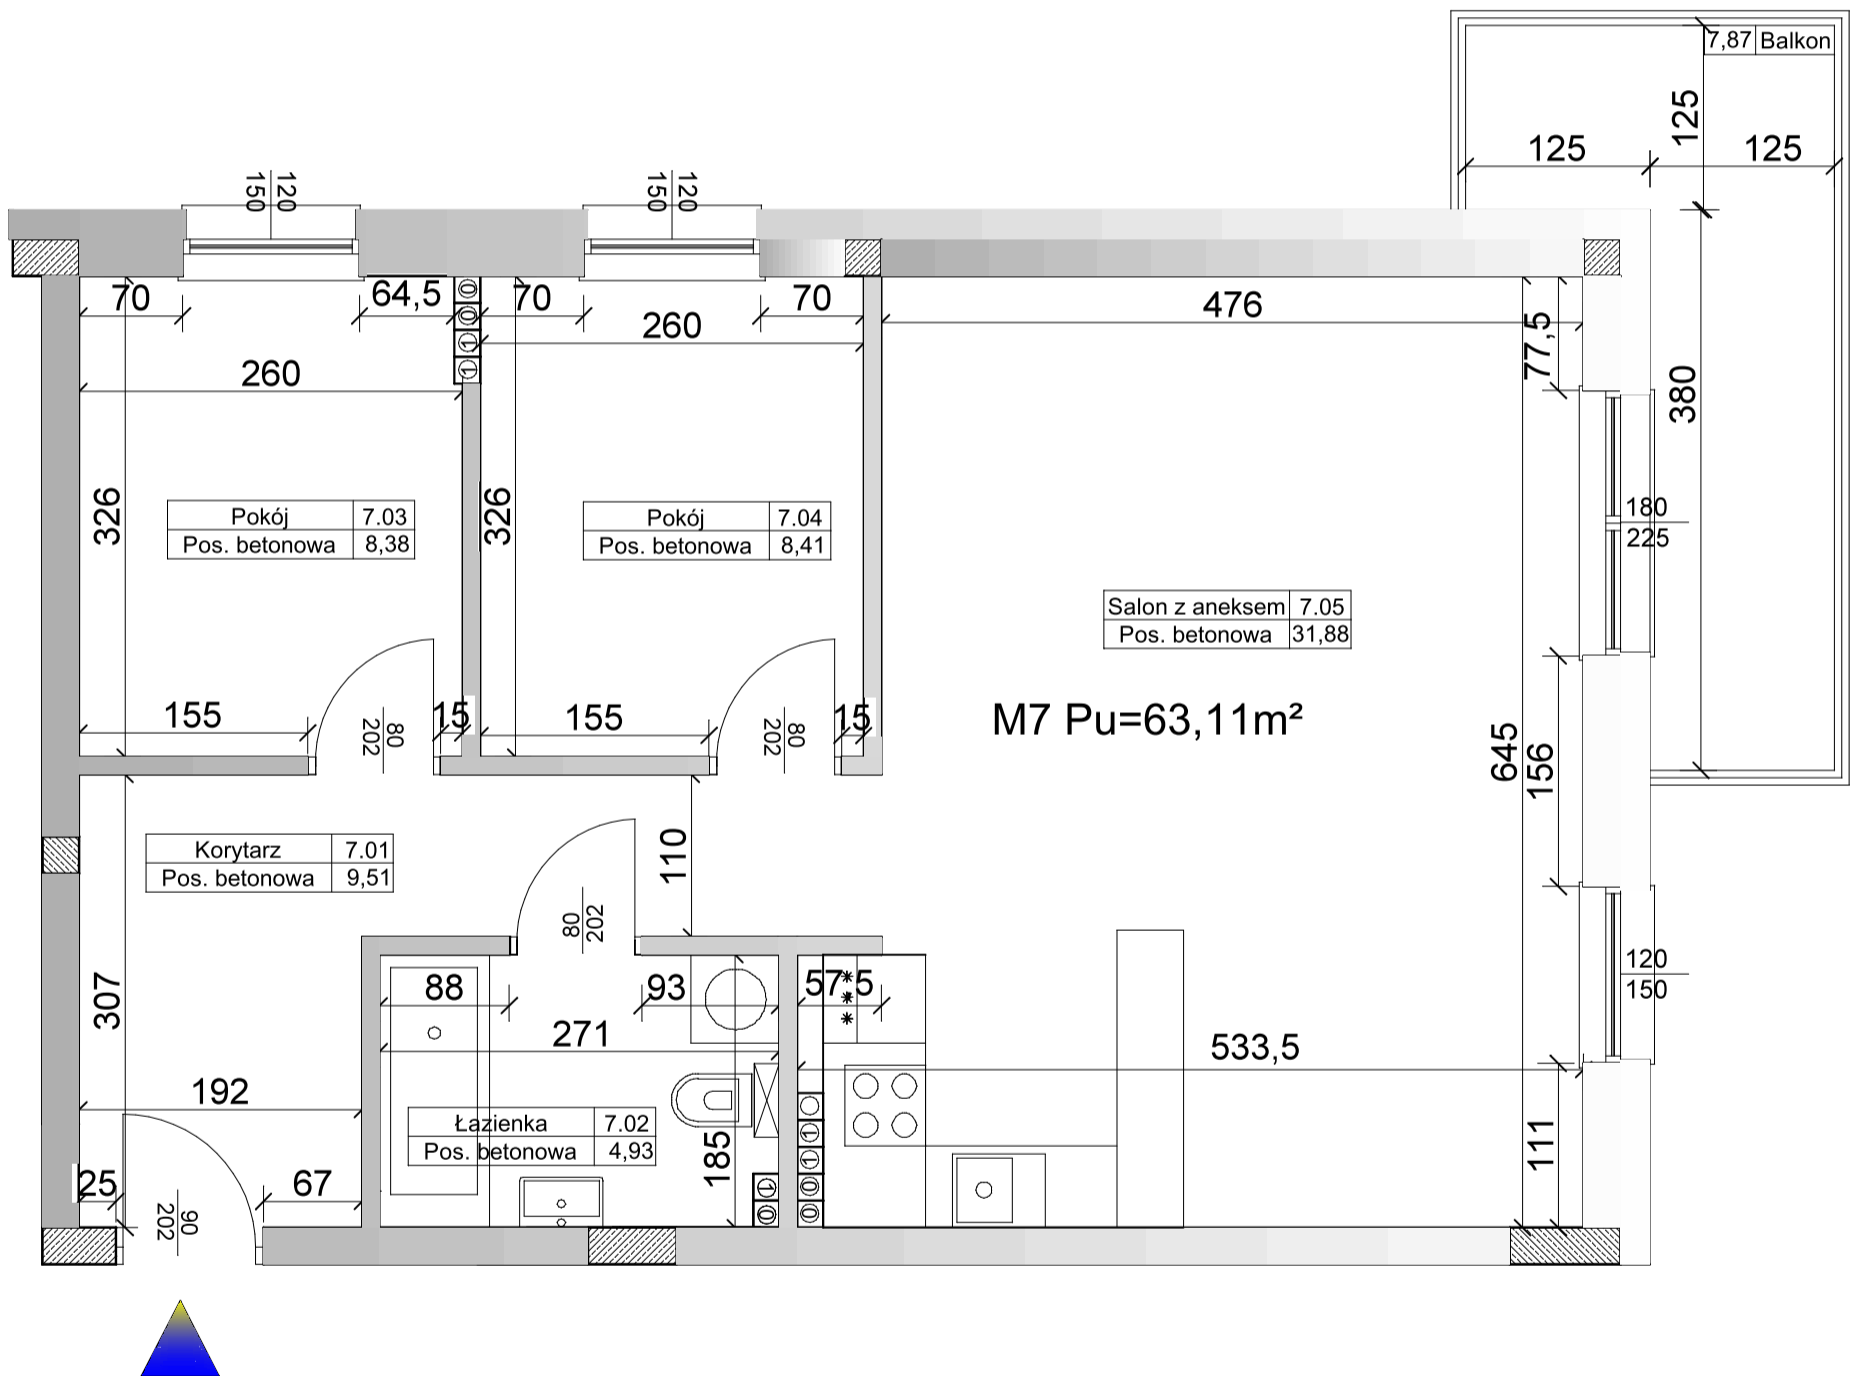


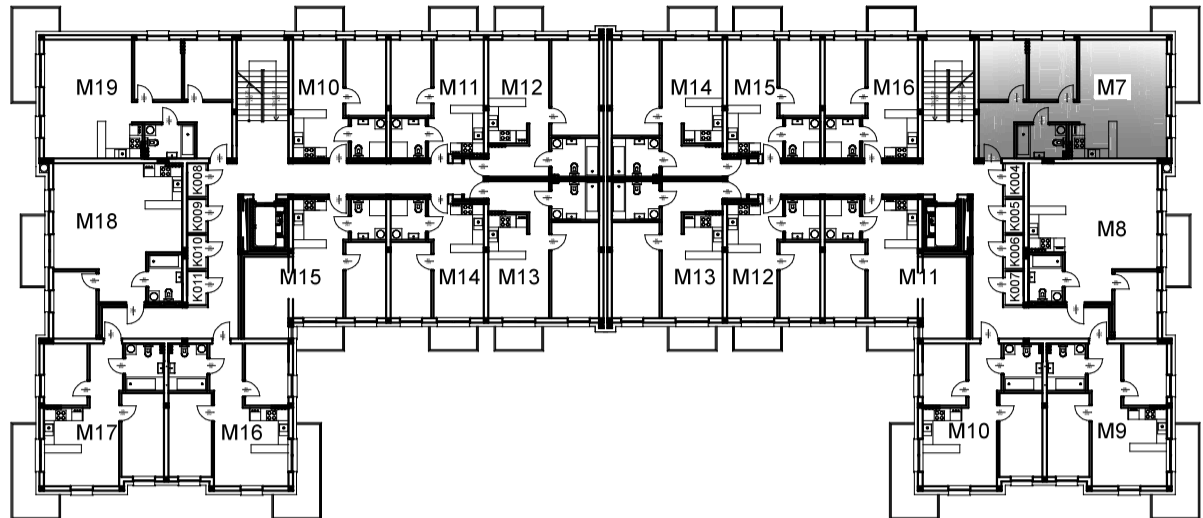

BUDYNEK 1A 1 PIĘTRO MIESZKANIE M7

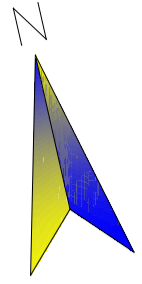

RZUT MIESZKANIA M7

NR	NAZWA	m ²	POSADZKA
7.01	Korytarz	9,51	betonowa
7.02	Łazienka	4,93	betonowa
7.03	Pokój	8,38	betonowa
7.04	Pokój	8,41	betonowa
7.05	Salon z aneksem	31,88	betonowa
POW UŻYTKOWA		63,11	
POW BALKONU		7,87	

Koordynatorzy sprzedaży: Zygmunt Kośny tel. 502 42 77 99
Danuta Rymarek tel. 509 23 55 73
Mariusz Groszek tel. 509 23 54 08
e-mail: biuro@kobud.com.pl