

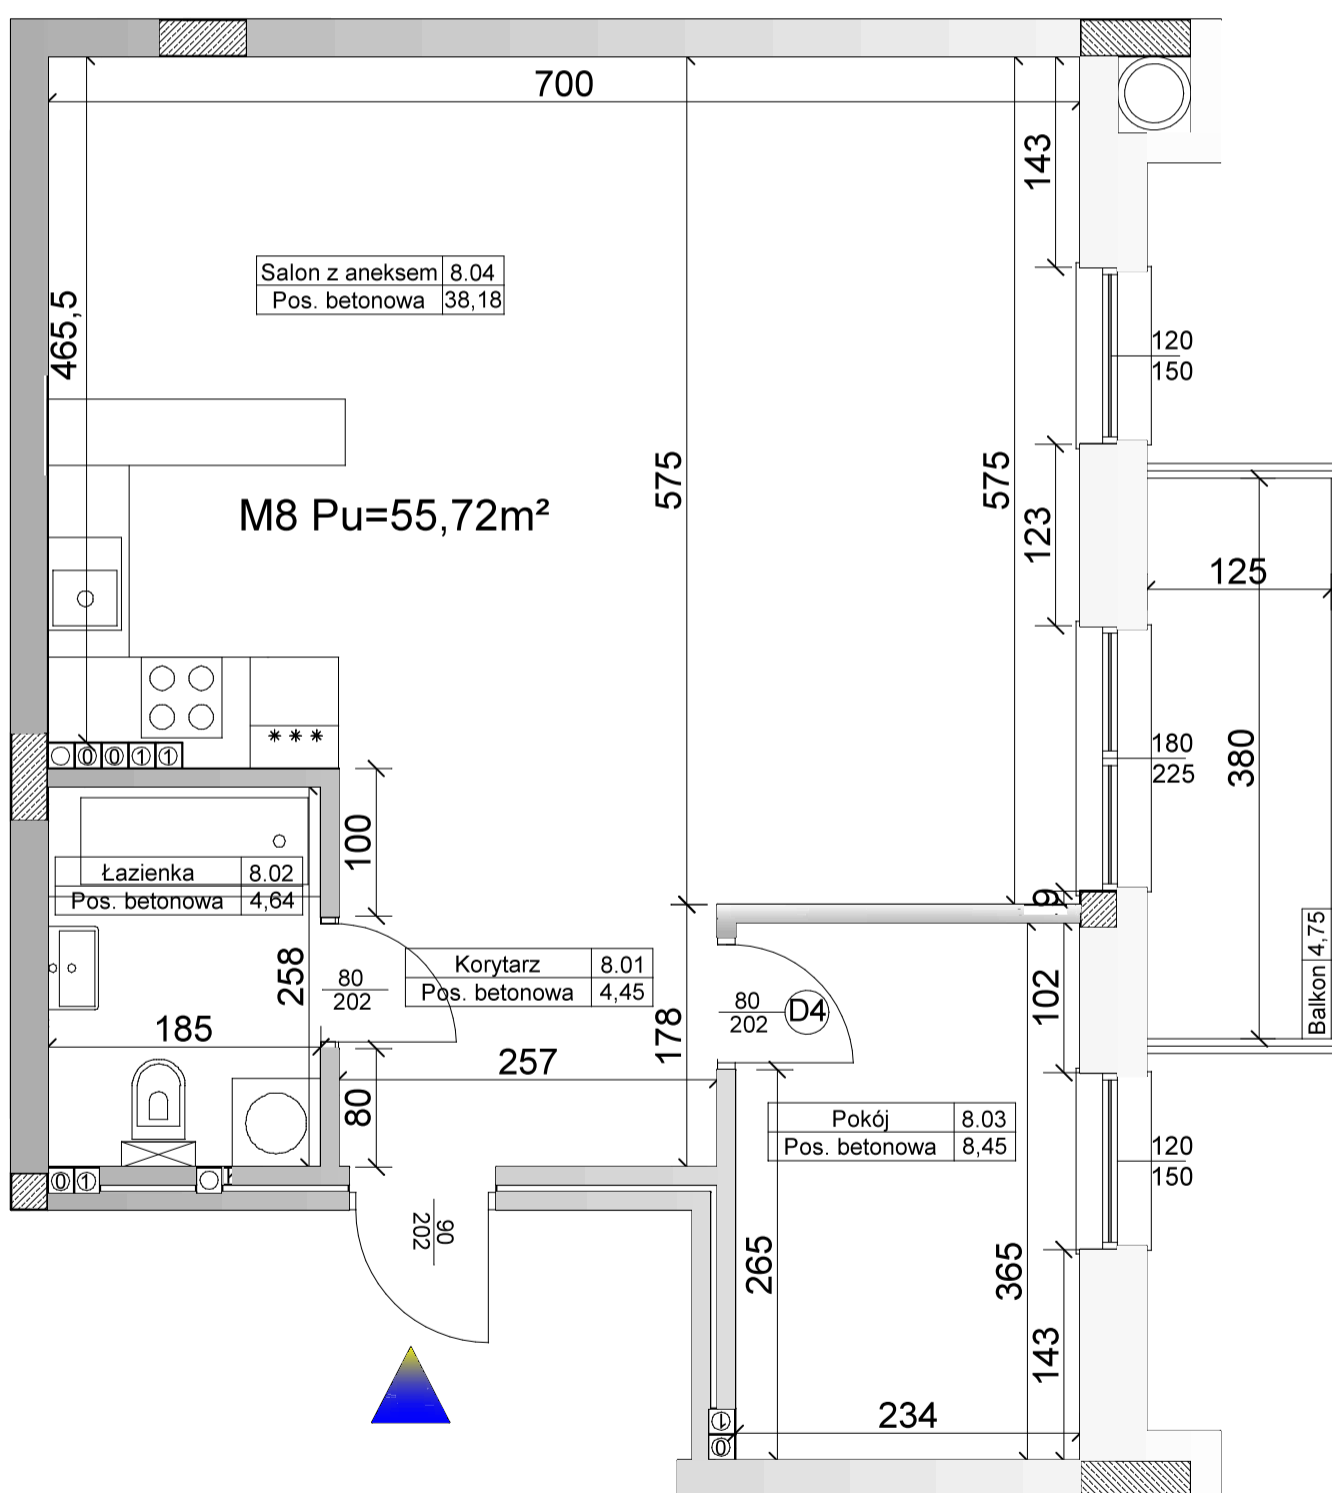


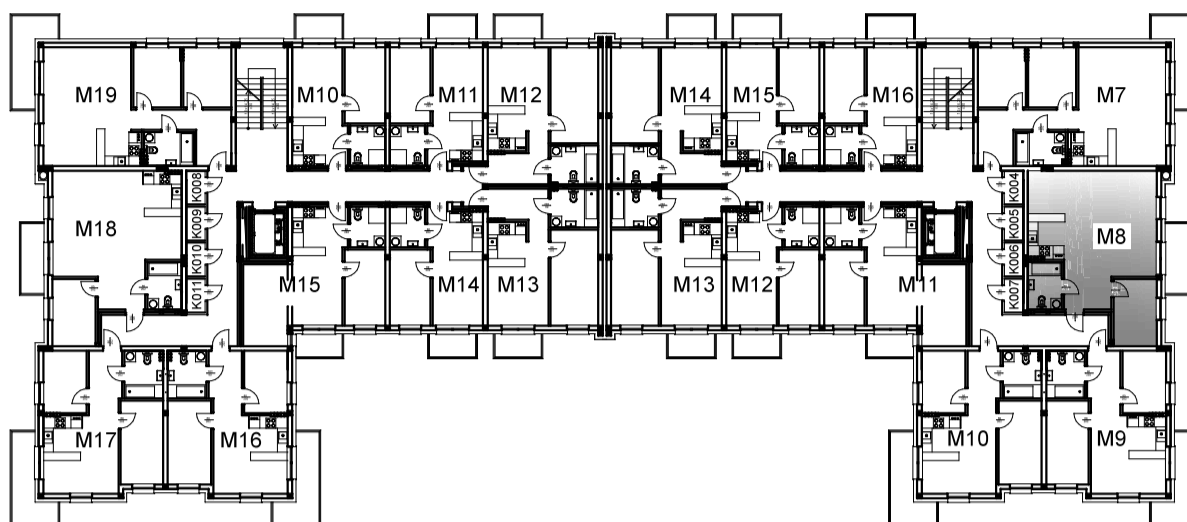

## BUDYNEK 1A 1 PIĘTRO MIESZKANIE M8

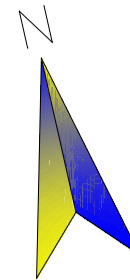

### RZUT MIESZKANIA M8

NR	NAZWA	m <sup>2</sup>	POSADZKA
8.01	Korytarz	4,45	betonowa
8.02	Łazienka	4,64	betonowa
8.03	Pokój	8,45	betonowa
8.04	Salon z aneksem	38,18	betonowa
POW UŻYTKOWA		55,72	
POW BALKONU		4,75	

Koordynatorzy sprzedaży: Zygmunt Kośny tel. 502 42 77 99  
Danuta Rymarek tel. 509 23 55 73  
Mariusz Groszek tel. 509 23 54 08  
e-mail: biuro@kobud.com.pl