



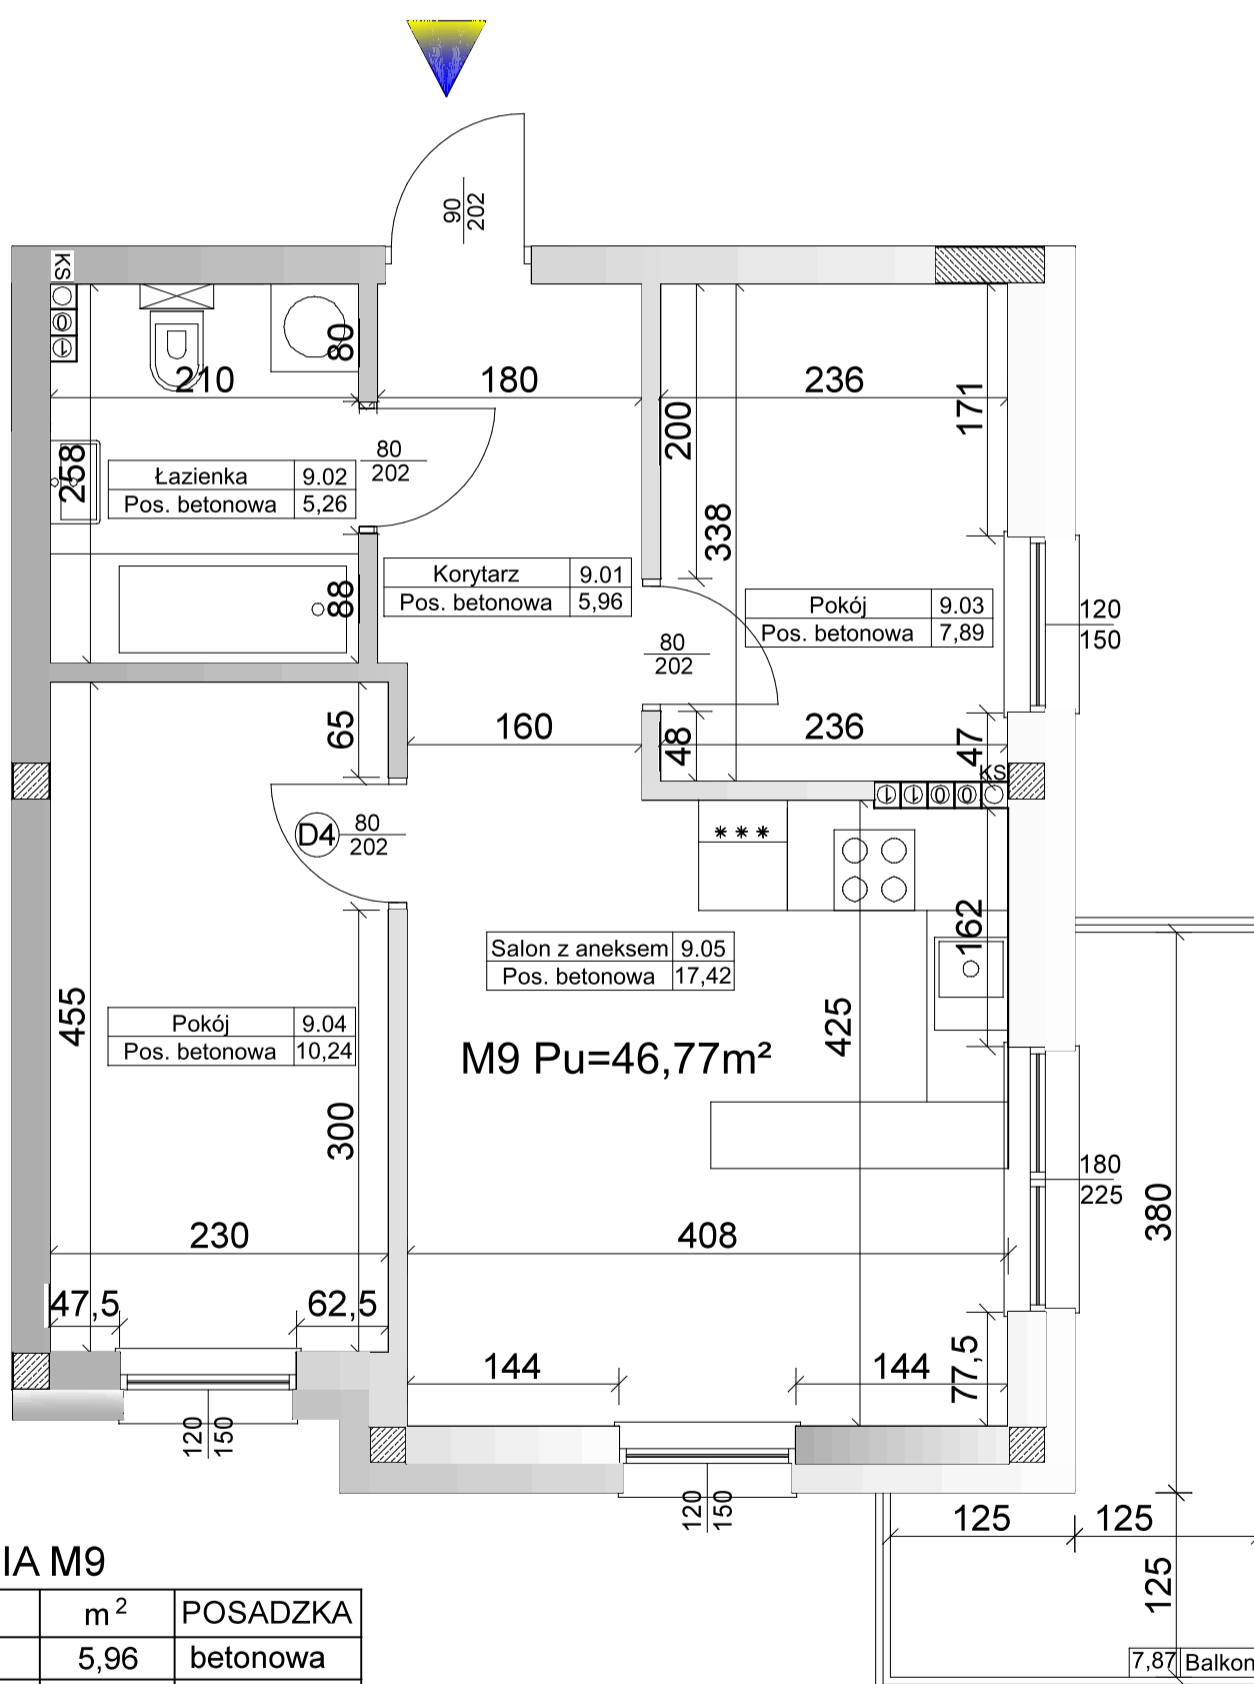

BUDYNEK 1A 1 PIĘTRO MIESZKANIE M9

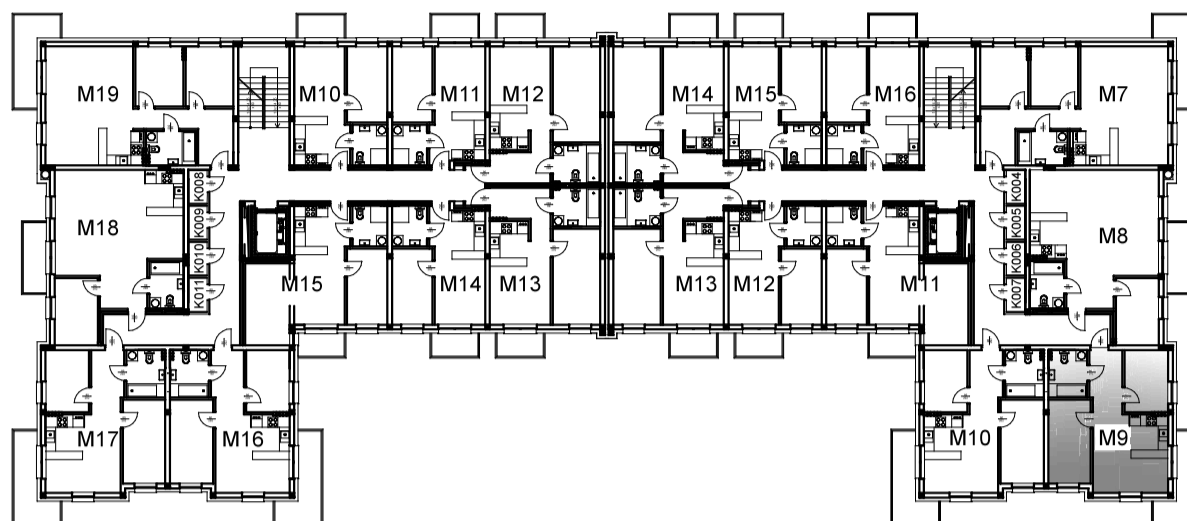

RZUT MIESZKANIA M9

NR	NAZWA	m ²	POSADZKA
9.01	Korytarz	5,96	betonowa
9.02	Łazienka	5,26	betonowa
9.03	Pokój	7,89	betonowa
9.04	Pokój	10,24	betonowa
9.05	Salon z aneksem	17,42	betonowa
POW UŻYTKOWA		46,77	
POW BALKONU		7,87	

Koordynatorzy sprzedaży: Zygmunt Kośny tel. 502 42 77 99
Danuta Rymarek tel. 509 23 55 73
Mariusz Groszek tel. 509 23 54 08
e-mail:biuro@kobud.com.pl