

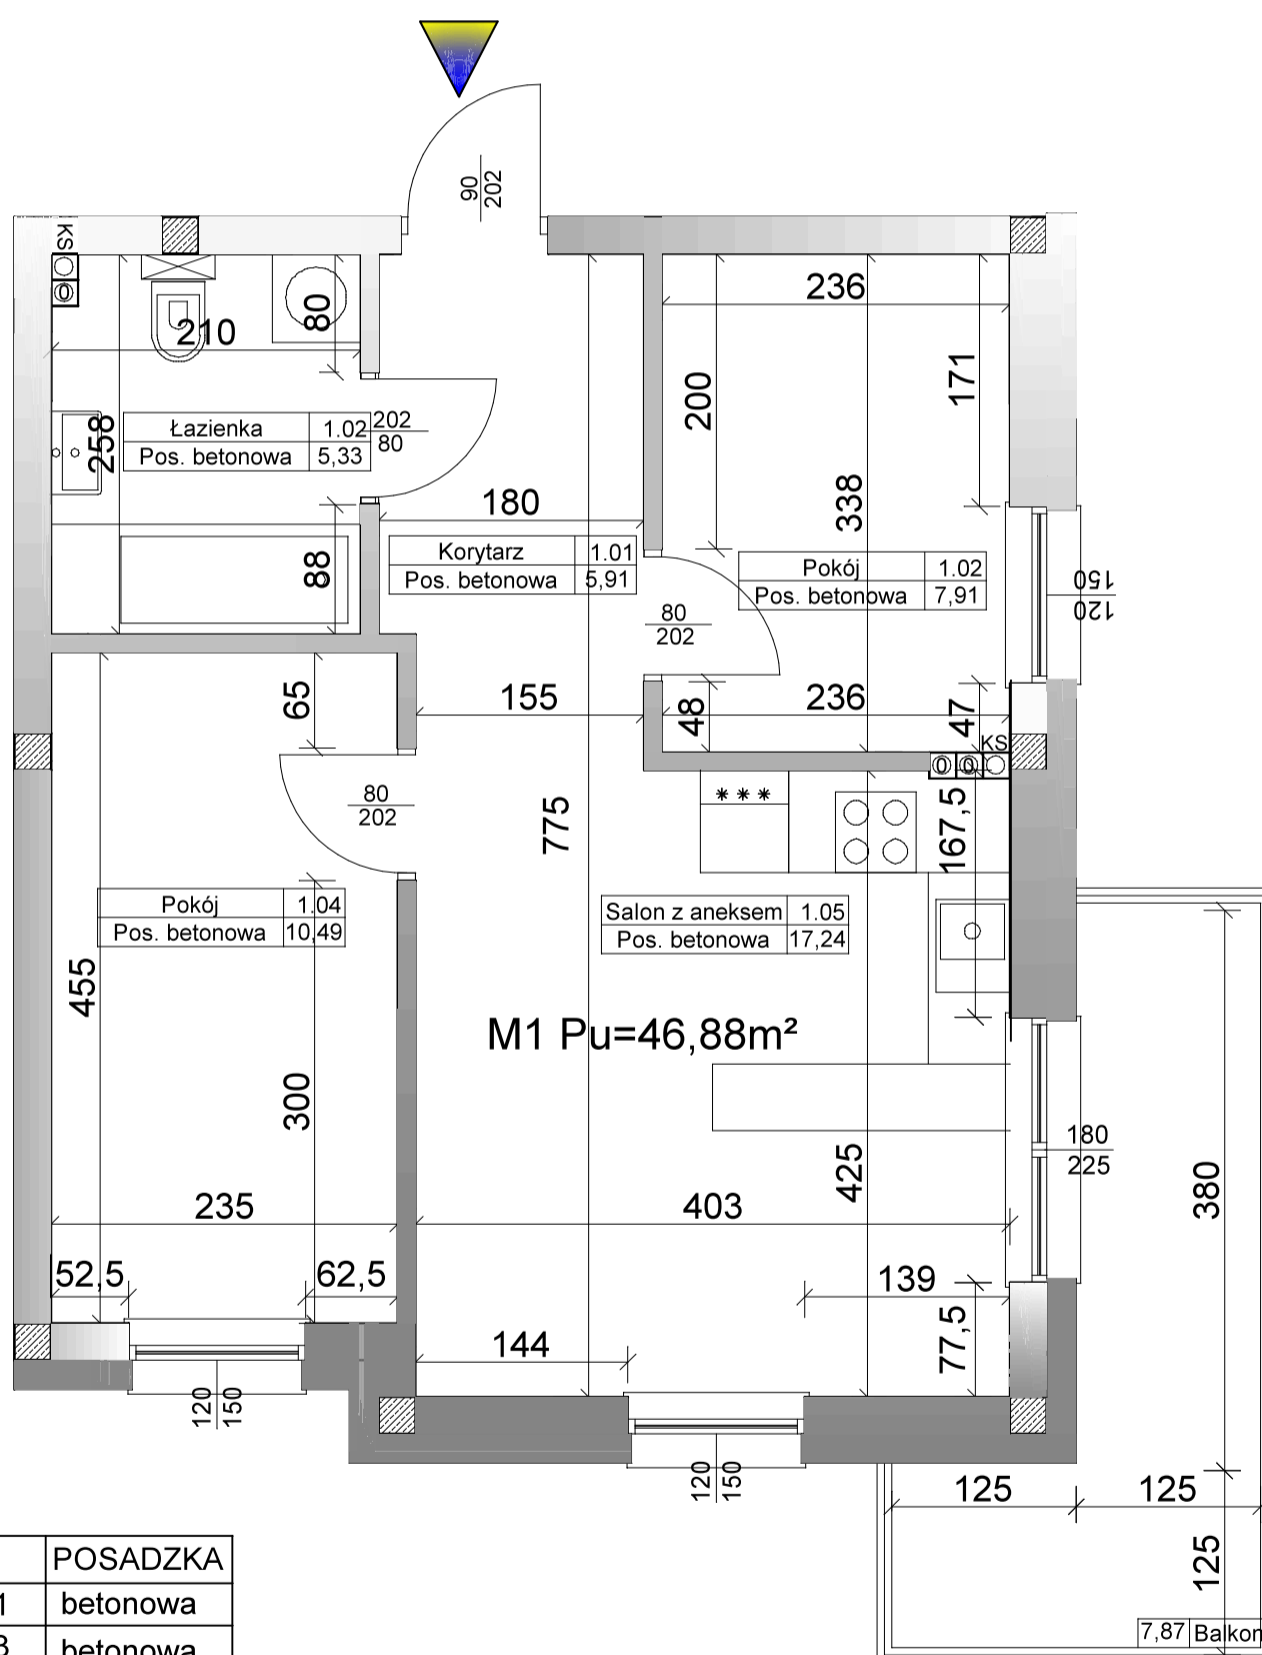


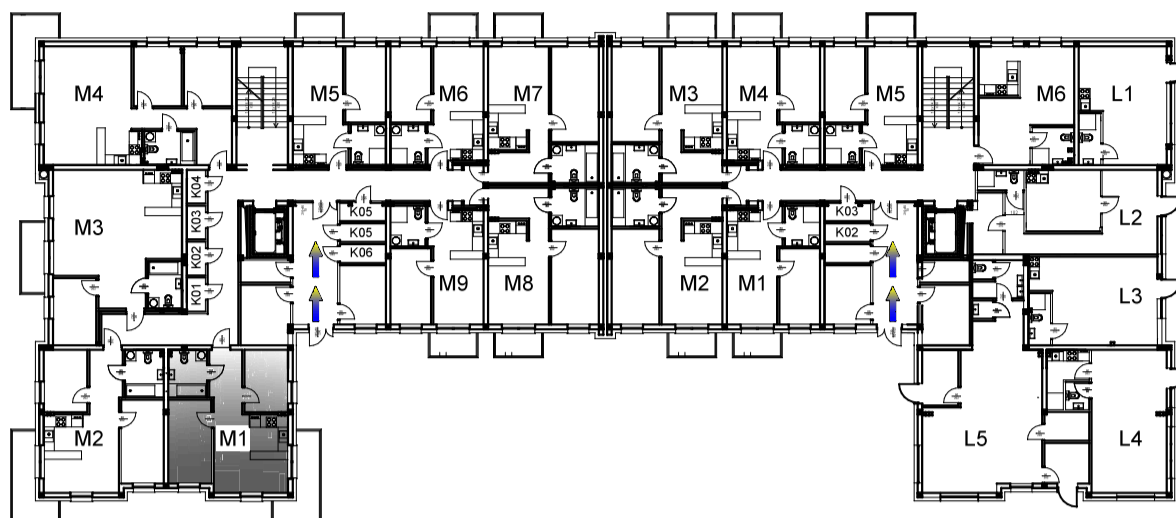

BUDYNEK 2A PARTER MIESZKANIE M1

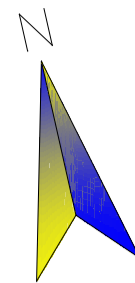

RZUT MIESZKANIA M1

NR	NAZWA	m ²	POSADZKA
1.01	Korytarz	5,91	betonowa
1.02	Łazienka	5,33	betonowa
1.03	Pokój	7,91	betonowa
1.04	Pokój	10,49	betonowa
1.05	Salon z aneksem	17,24	betonowa
POW UŻYTKOWA		46,88	
POW BALKONU		7,87	

Koordinatorzy sprzedaży: Zygmunt Kośny tel. 502 42 77 99
 Danuta Rymarek tel. 509 23 55 73
 Mariusz Groszek tel. 509 23 54 08
 e-mail: biuro@kobud.com.pl