

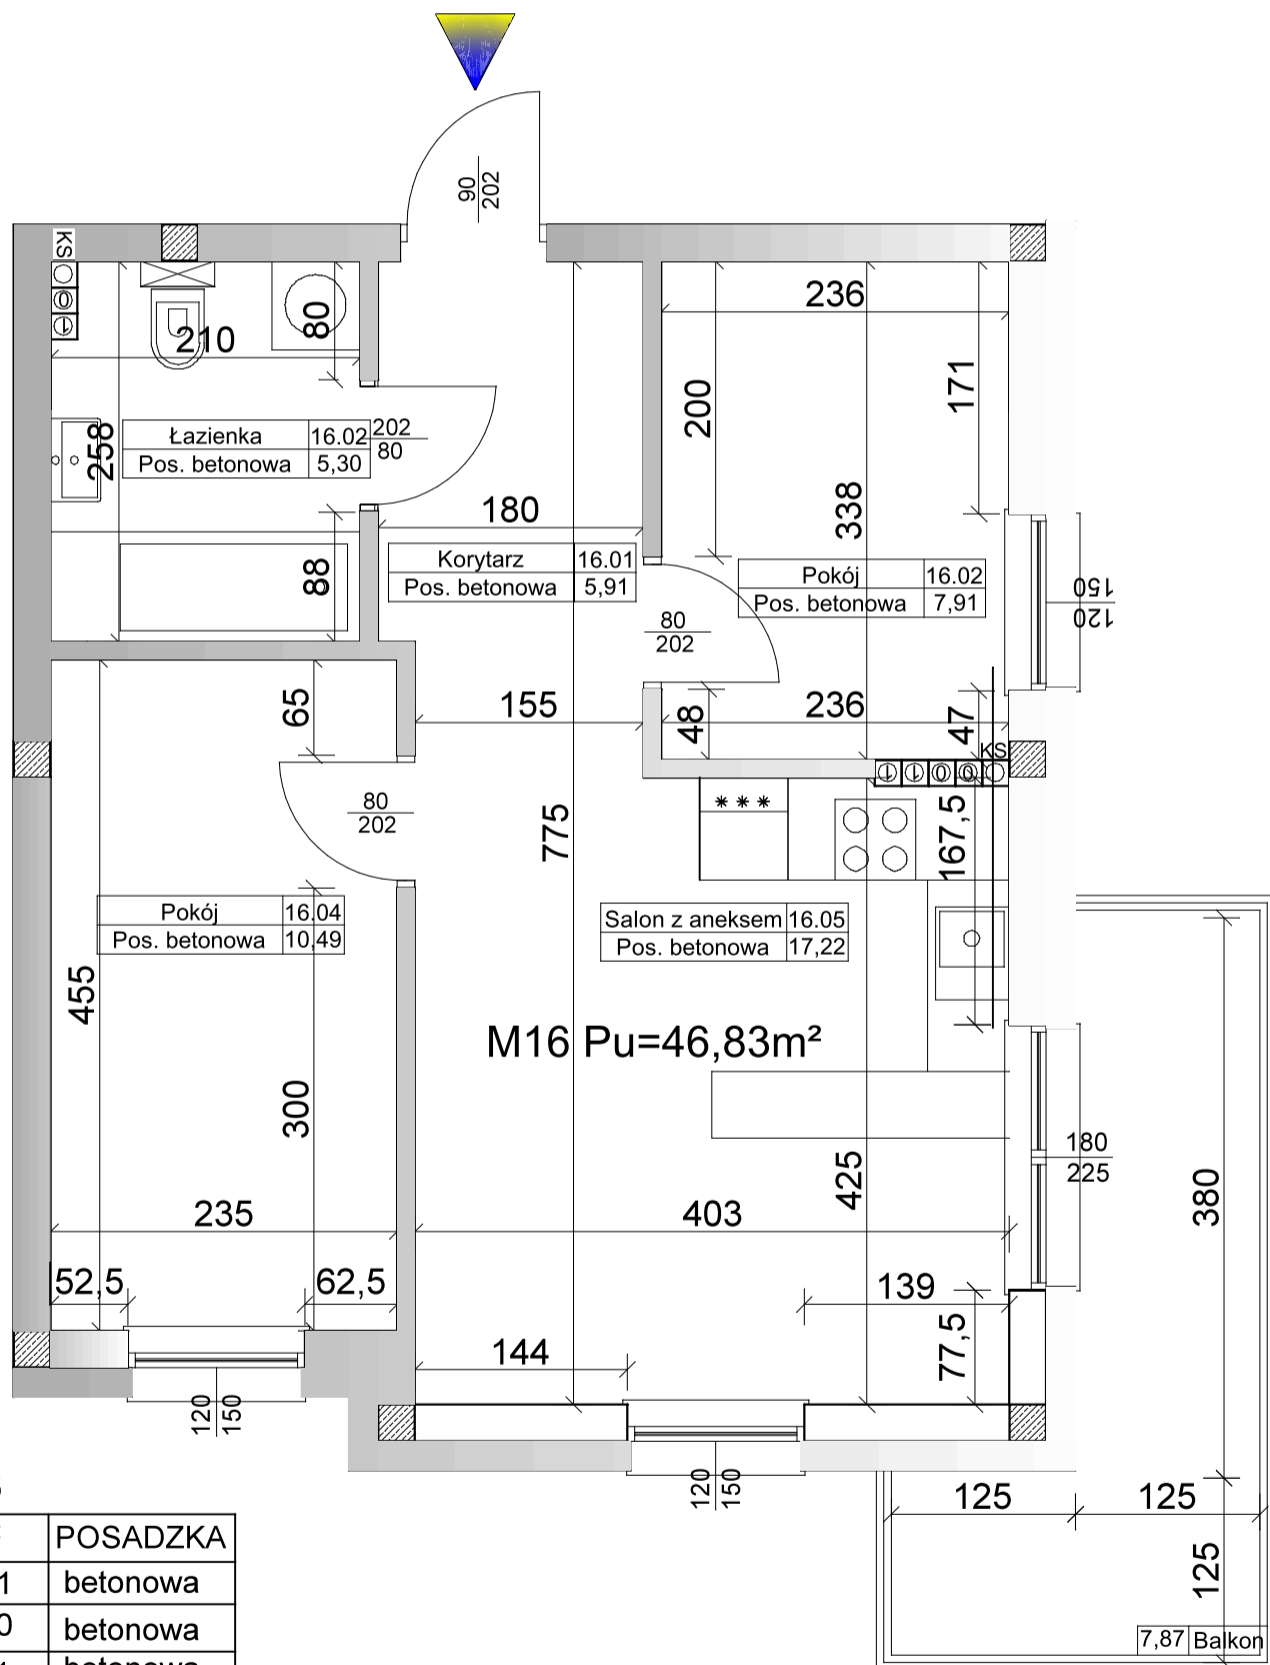


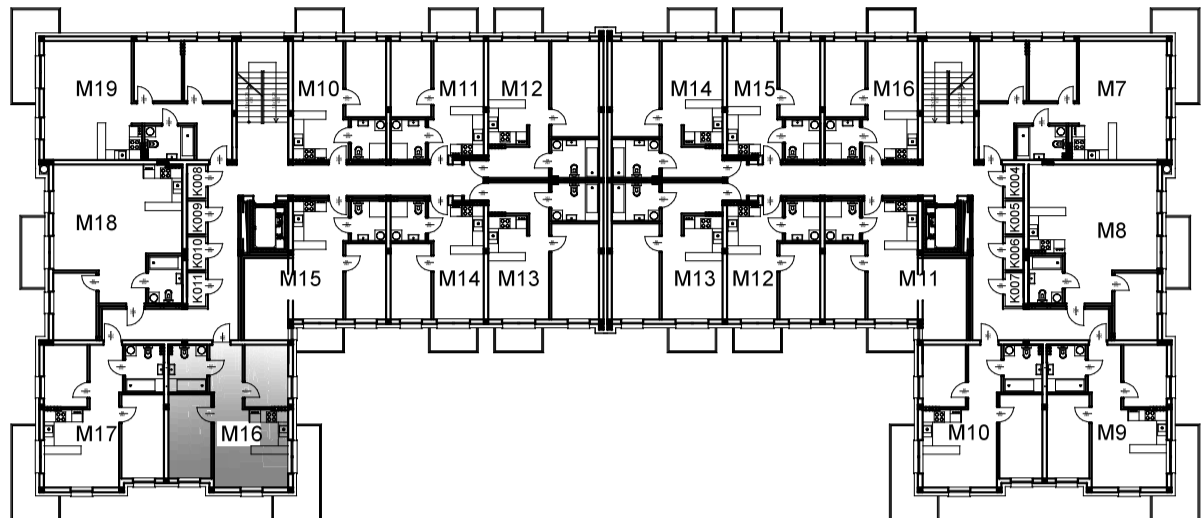

BUDYNEK 2A 1 PIĘTRO MIESZKANIE M16

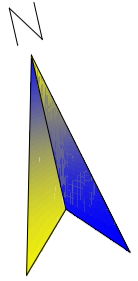

RZUT MIESZKANIA M16

| NR | NAZWA | m ² | POSADZKA |
|--------------|-----------------|----------------|----------|
| 16.01 | Korytarz | 5,91 | betonowa |
| 16.02 | Łazienka | 5,30 | betonowa |
| 16.03 | Pokój | 7,91 | betonowa |
| 16.04 | Pokój | 10,49 | betonowa |
| 16.05 | Salon z aneksem | 17,22 | betonowa |
| POW UŻYTKOWA | | 46,83 | |
| POW BALKONU | | 7,87 | |

Koordinatorzy sprzedaży: Zygmunt Kośny tel. 502 42 77 99
 Danuta Rymarek tel. 509 23 55 73
 Mariusz Groszek tel. 509 23 54 08
 e-mail: biuro@kobud.com.pl