

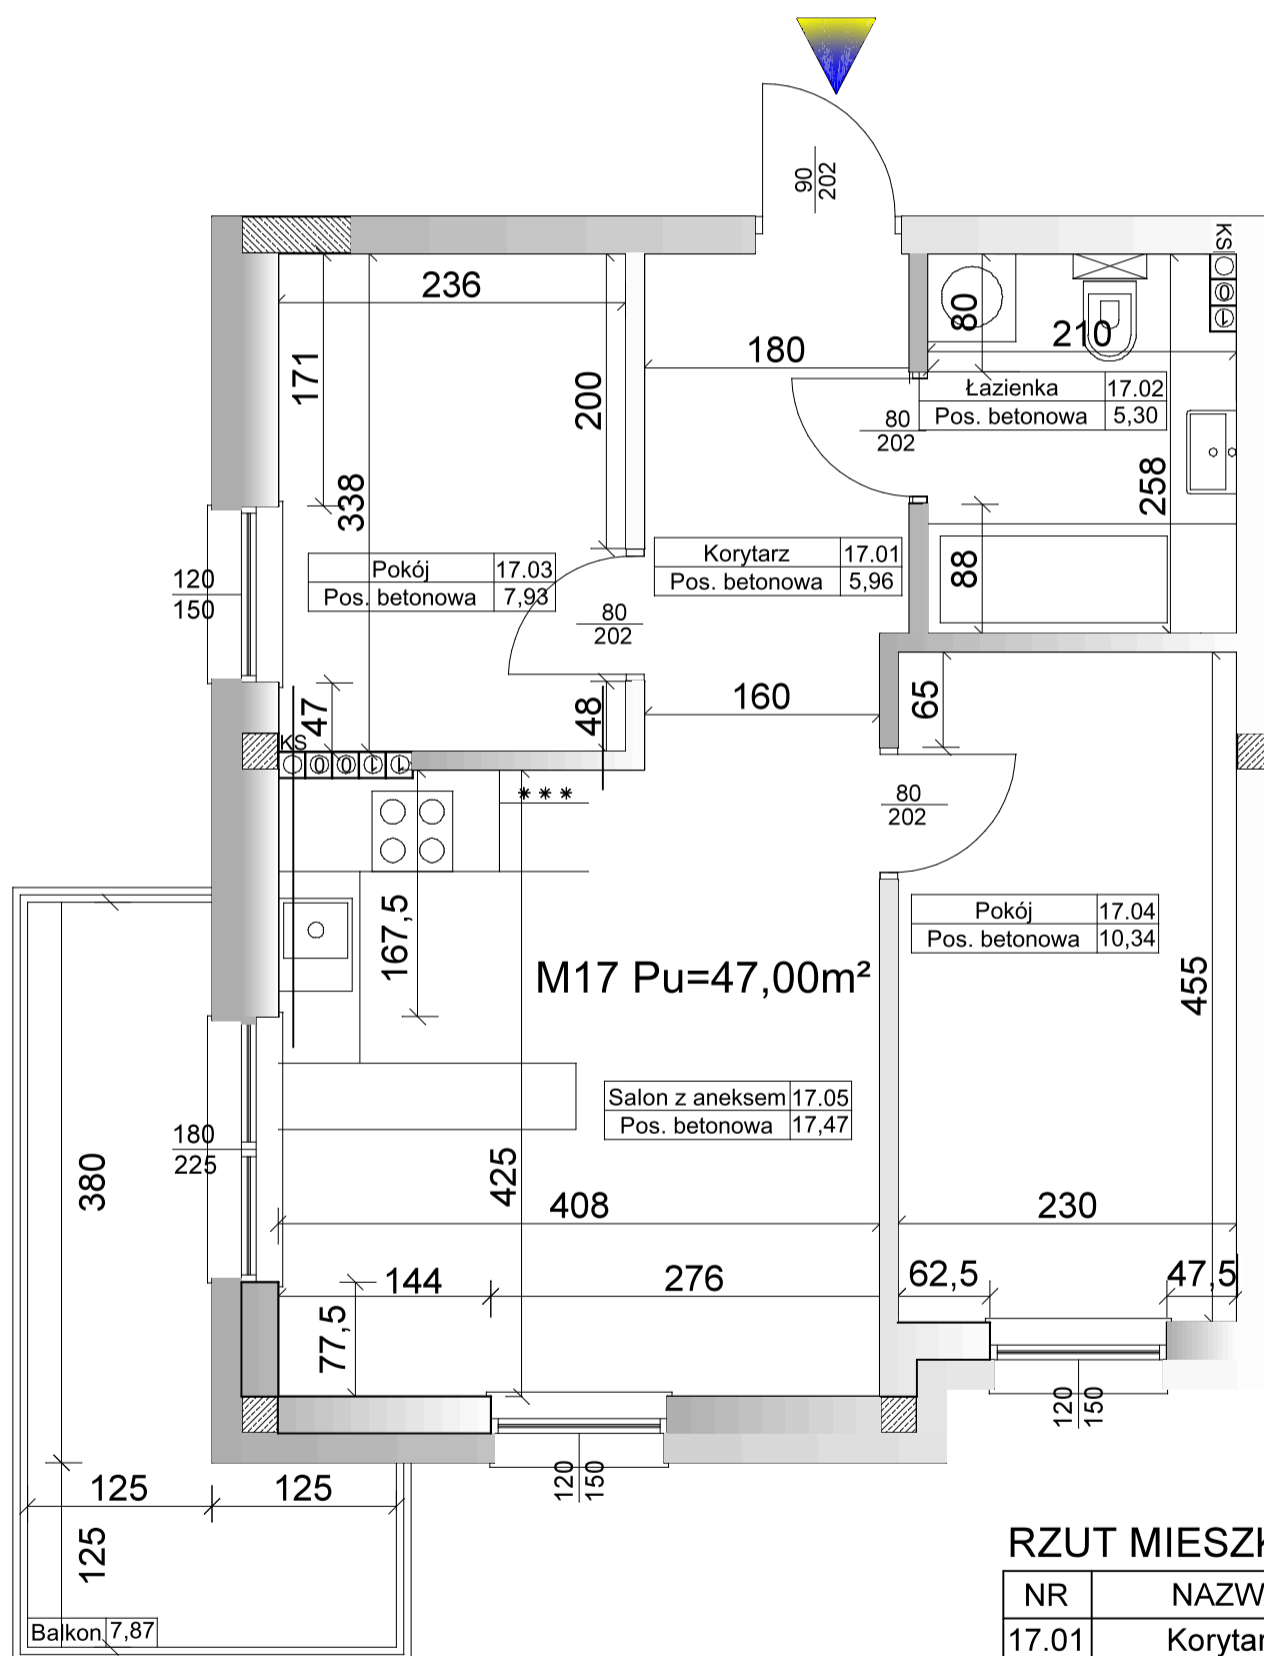


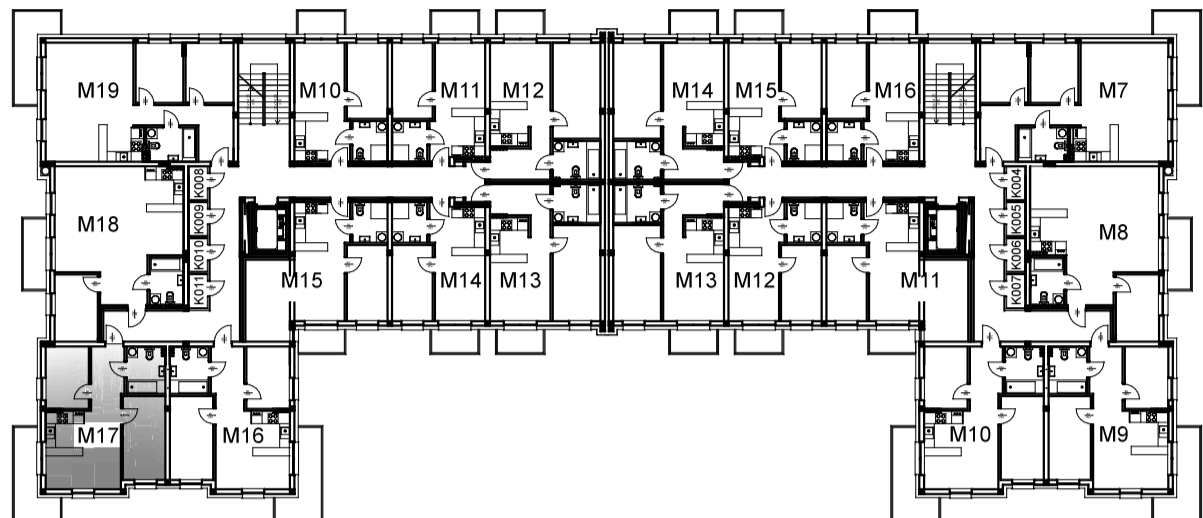

## BUDYNEK 2A 1 PIĘTRO

### MIESZKANIE M17

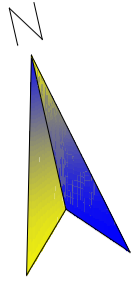

#### RZUT MIESZKANIA M17

NR	NAZWA	m <sup>2</sup>	POSADZKA
17.01	Korytarz	5,96	betonowa
17.02	Łazienka	5,30	betonowa
17.03	Pokój	7,93	betonowa
17.04	Pokój	10,34	betonowa
17.05	Salon z aneksem	17,47	betonowa
POW UŻYTKOWA		47,00	
POW BALKONU		7,87	

Koordynatorzy sprzedaży: Zygmunt Kośny tel. 502 42 77 99  
 Danuta Rymarek tel. 509 23 55 73  
 Mariusz Groszek tel. 509 23 54 08  
 e-mail: biuro@kobud.com.pl