

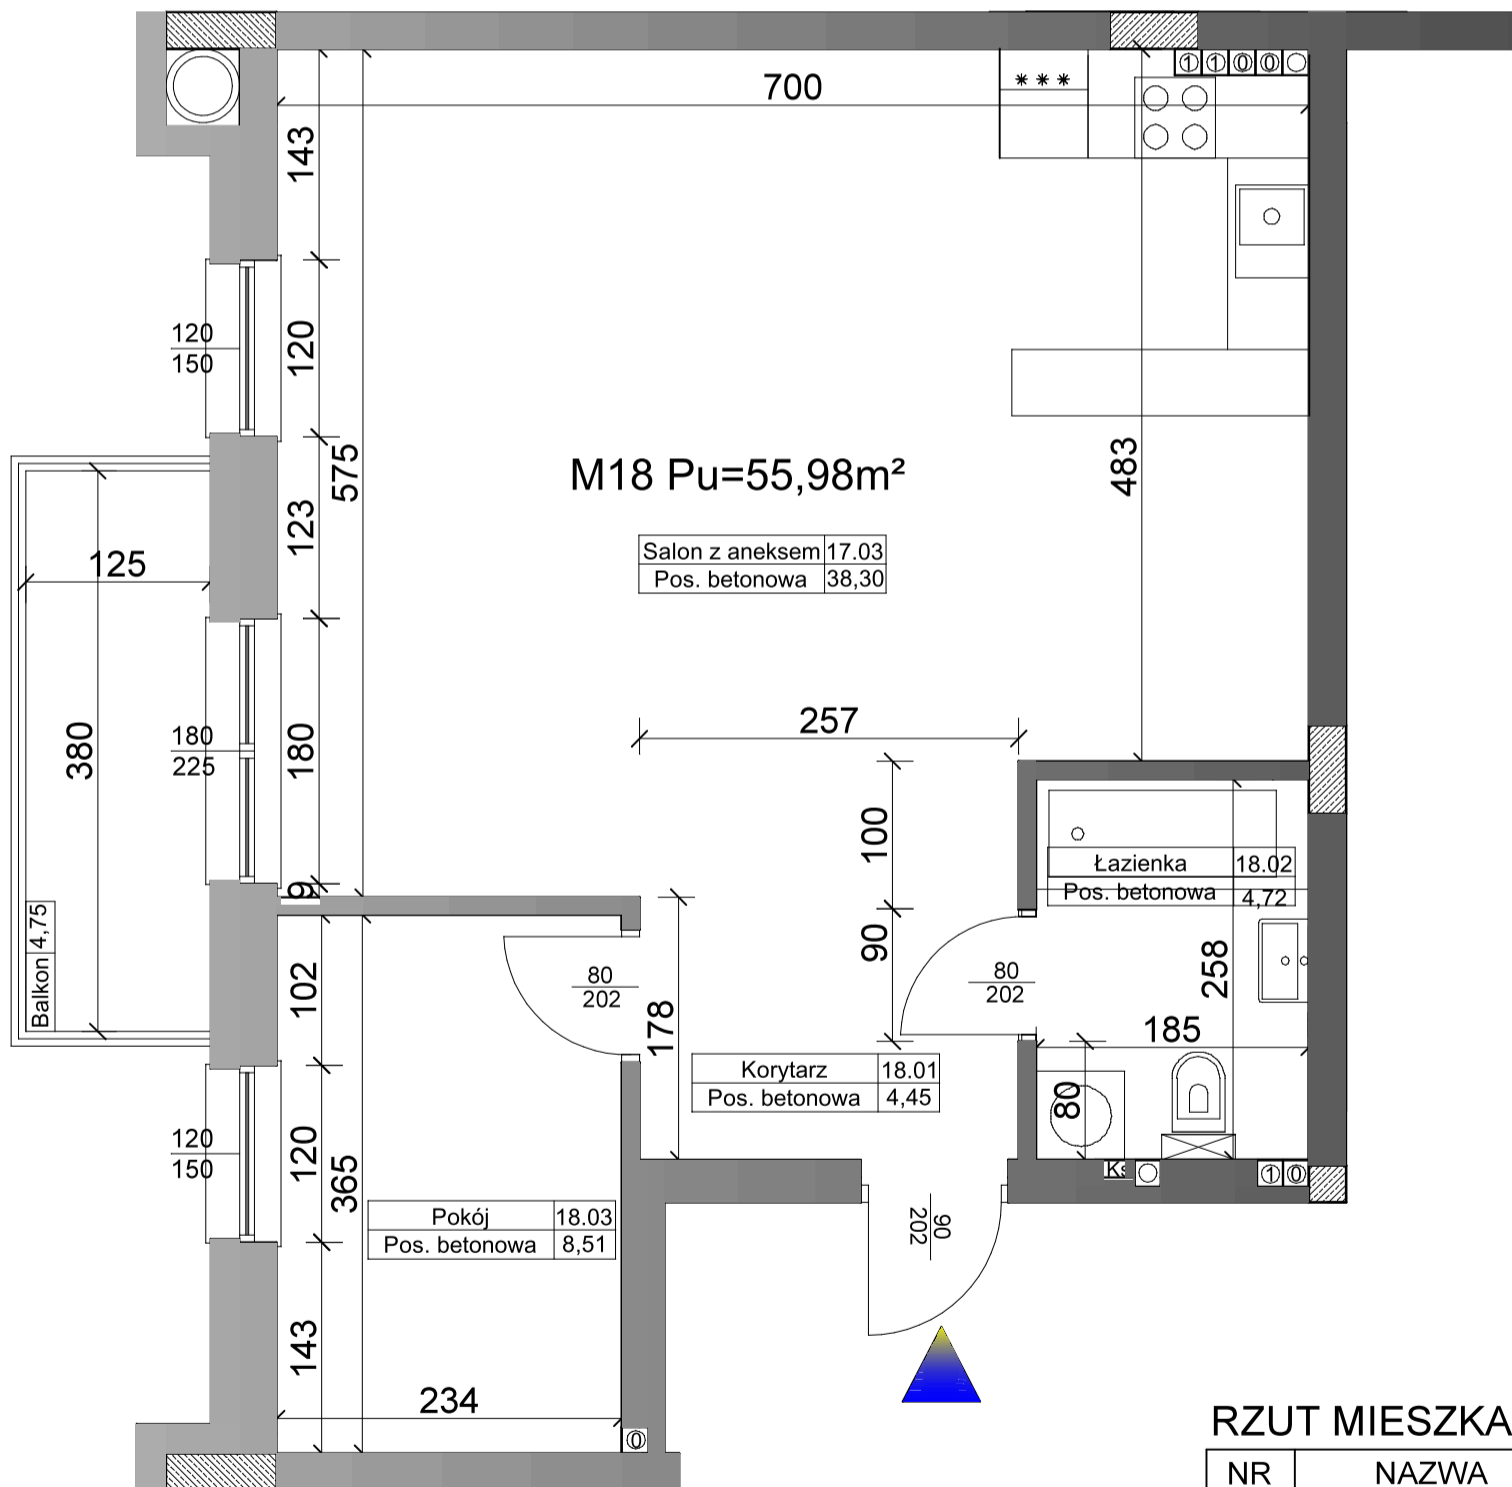


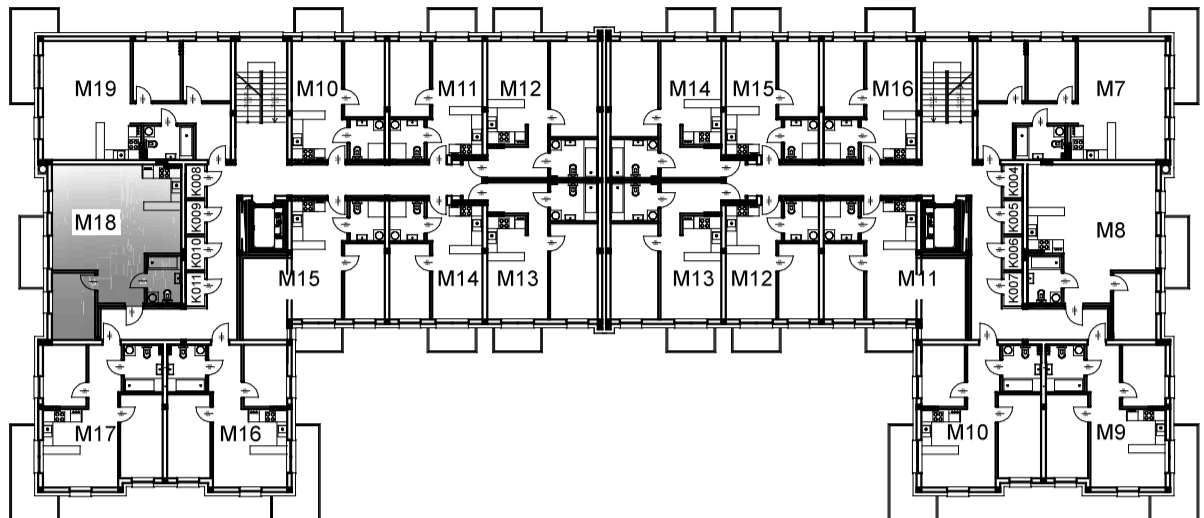

## BUDYNEK 2A 1 PIĘTRO MIESZKANIE M18

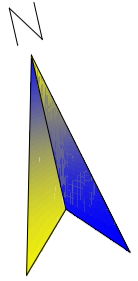

### RZUT MIESZKANIA M18

NR	NAZWA	m <sup>2</sup>	POSADZKA
18.01	Korytarz	4,45	betonowa
18.02	Łazienka	4,72	betonowa
18.03	Pokój	8,51	betonowa
18.04	Salon z aneksem	38,30	betonowa
POW UŻYTKOWA		55,98	
POW BALKONU		4,75	

Koordynatorzy sprzedaży: Zygmunt Kośny tel. 502 42 77 99  
 Danuta Rymarek tel. 509 23 55 73  
 Mariusz Groszek tel. 509 23 54 08  
 e-mail: biuro@kobud.com.pl