



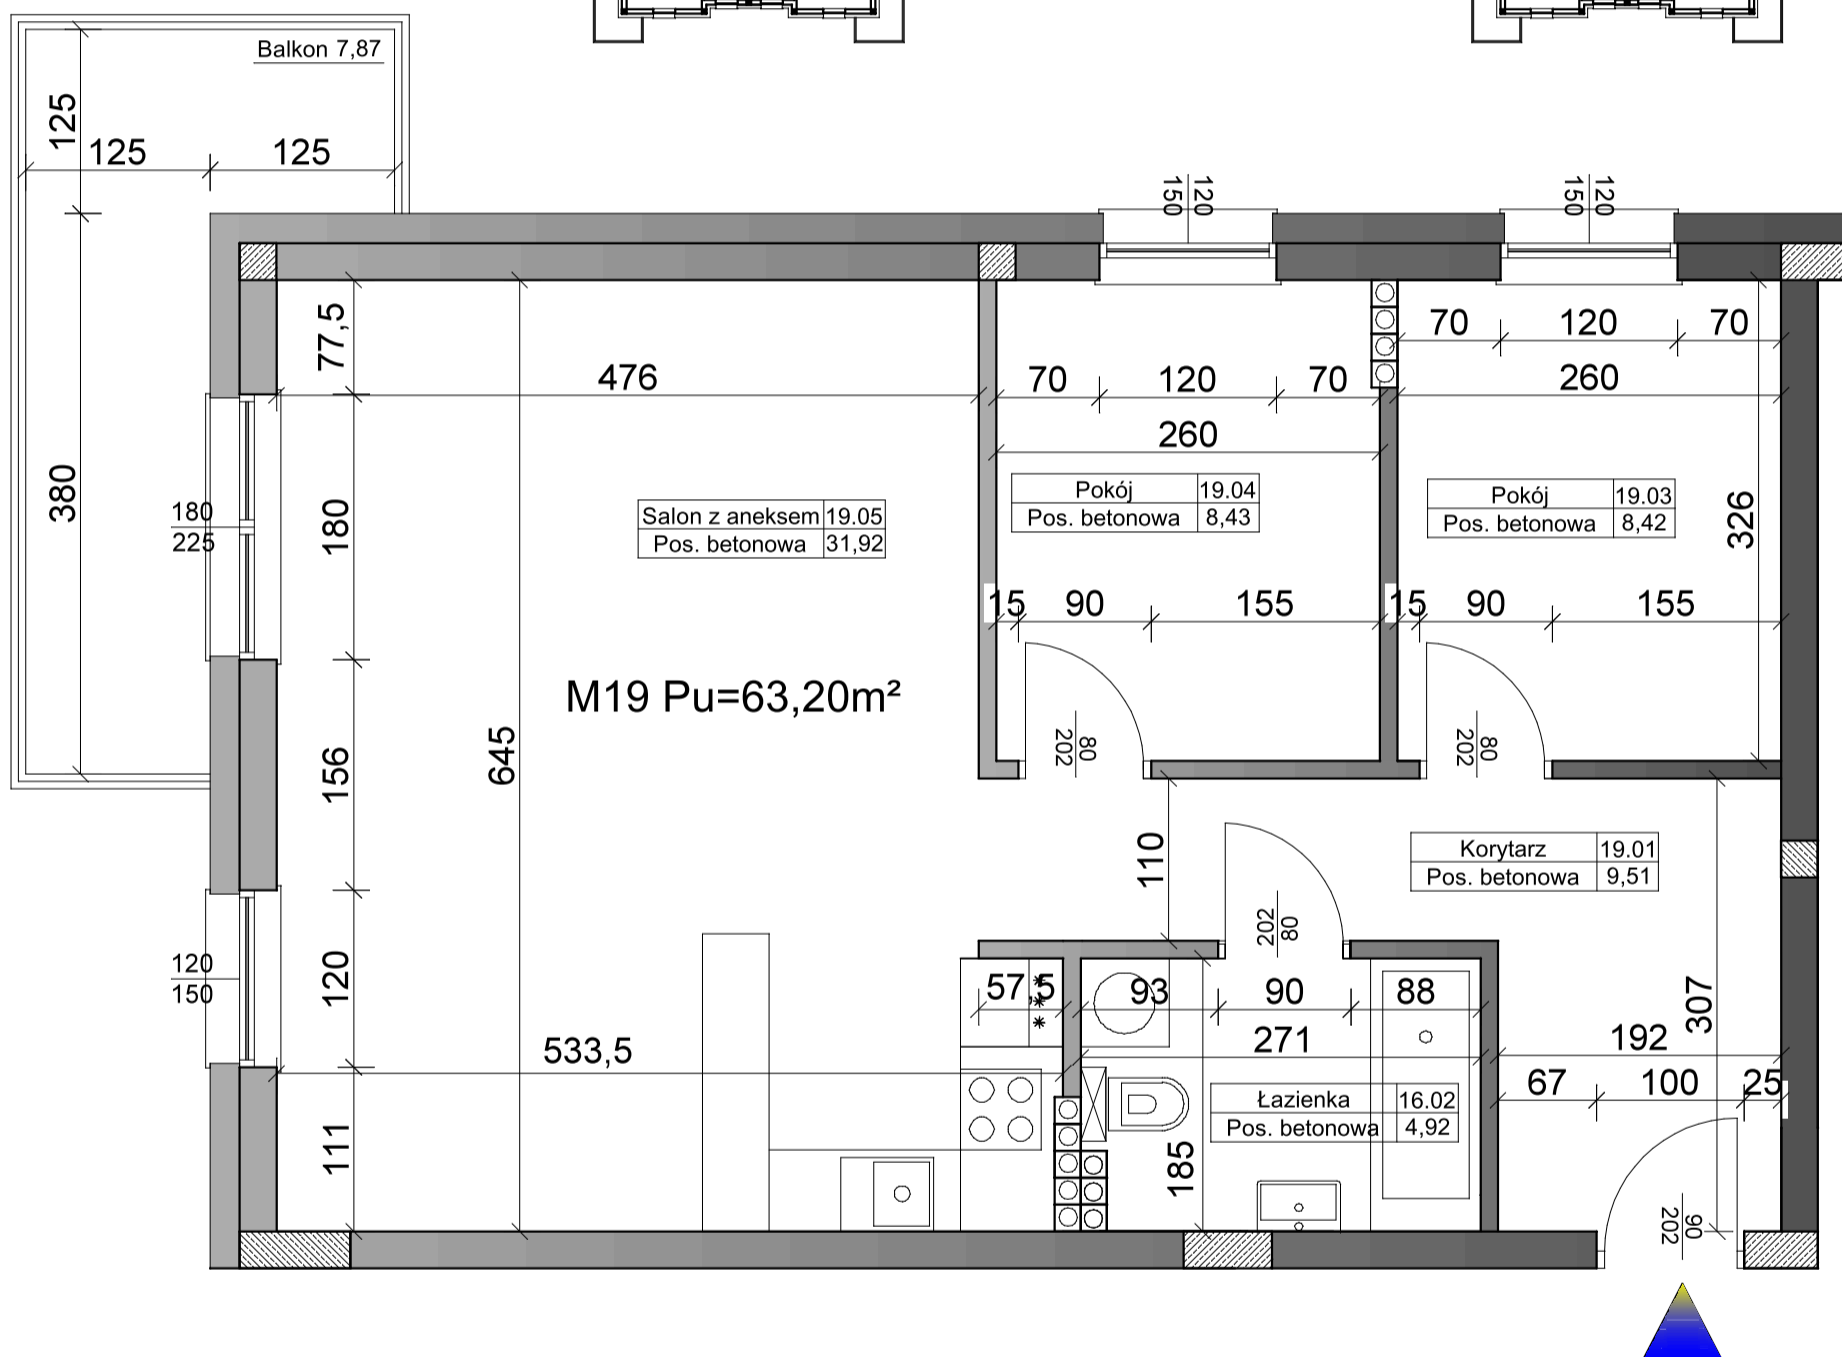

BUDYNEK 2A 1 PIĘTRO MIESZKANIE M19

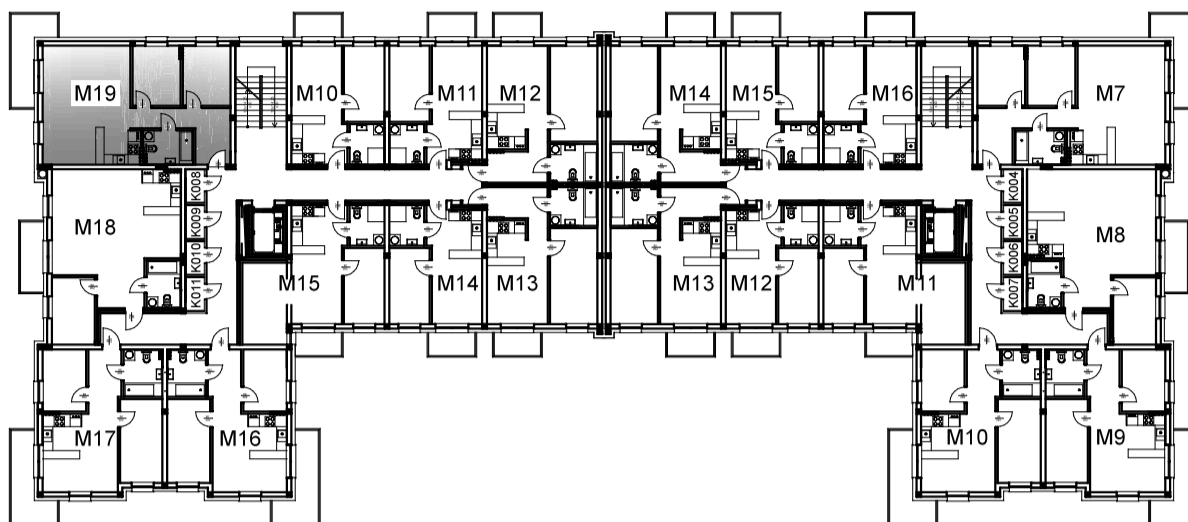

RZUT MIESZKANIA M19

| NR | NAZWA | m ² | POSADZKA |
|--------------|-----------------|----------------|----------|
| 19.01 | Korytarz | 9,51 | betonowa |
| 19.02 | Łazienka | 4,92 | betonowa |
| 19.03 | Pokój | 8,42 | betonowa |
| 19.04 | Pokój | 8,43 | betonowa |
| 19.05 | Salon z aneksem | 31,92 | betonowa |
| POW UŻYTKOWA | | 63,20 | |
| POW BALKONU | | 7,87 | |

Koordynatorzy sprzedaży: Zygmunt Kośny tel. 502 42 77 99
Danuta Rymarek tel. 509 23 55 73
Mariusz Groszek tel. 509 23 54 08
e-mail: biuro@kobud.com.pl