

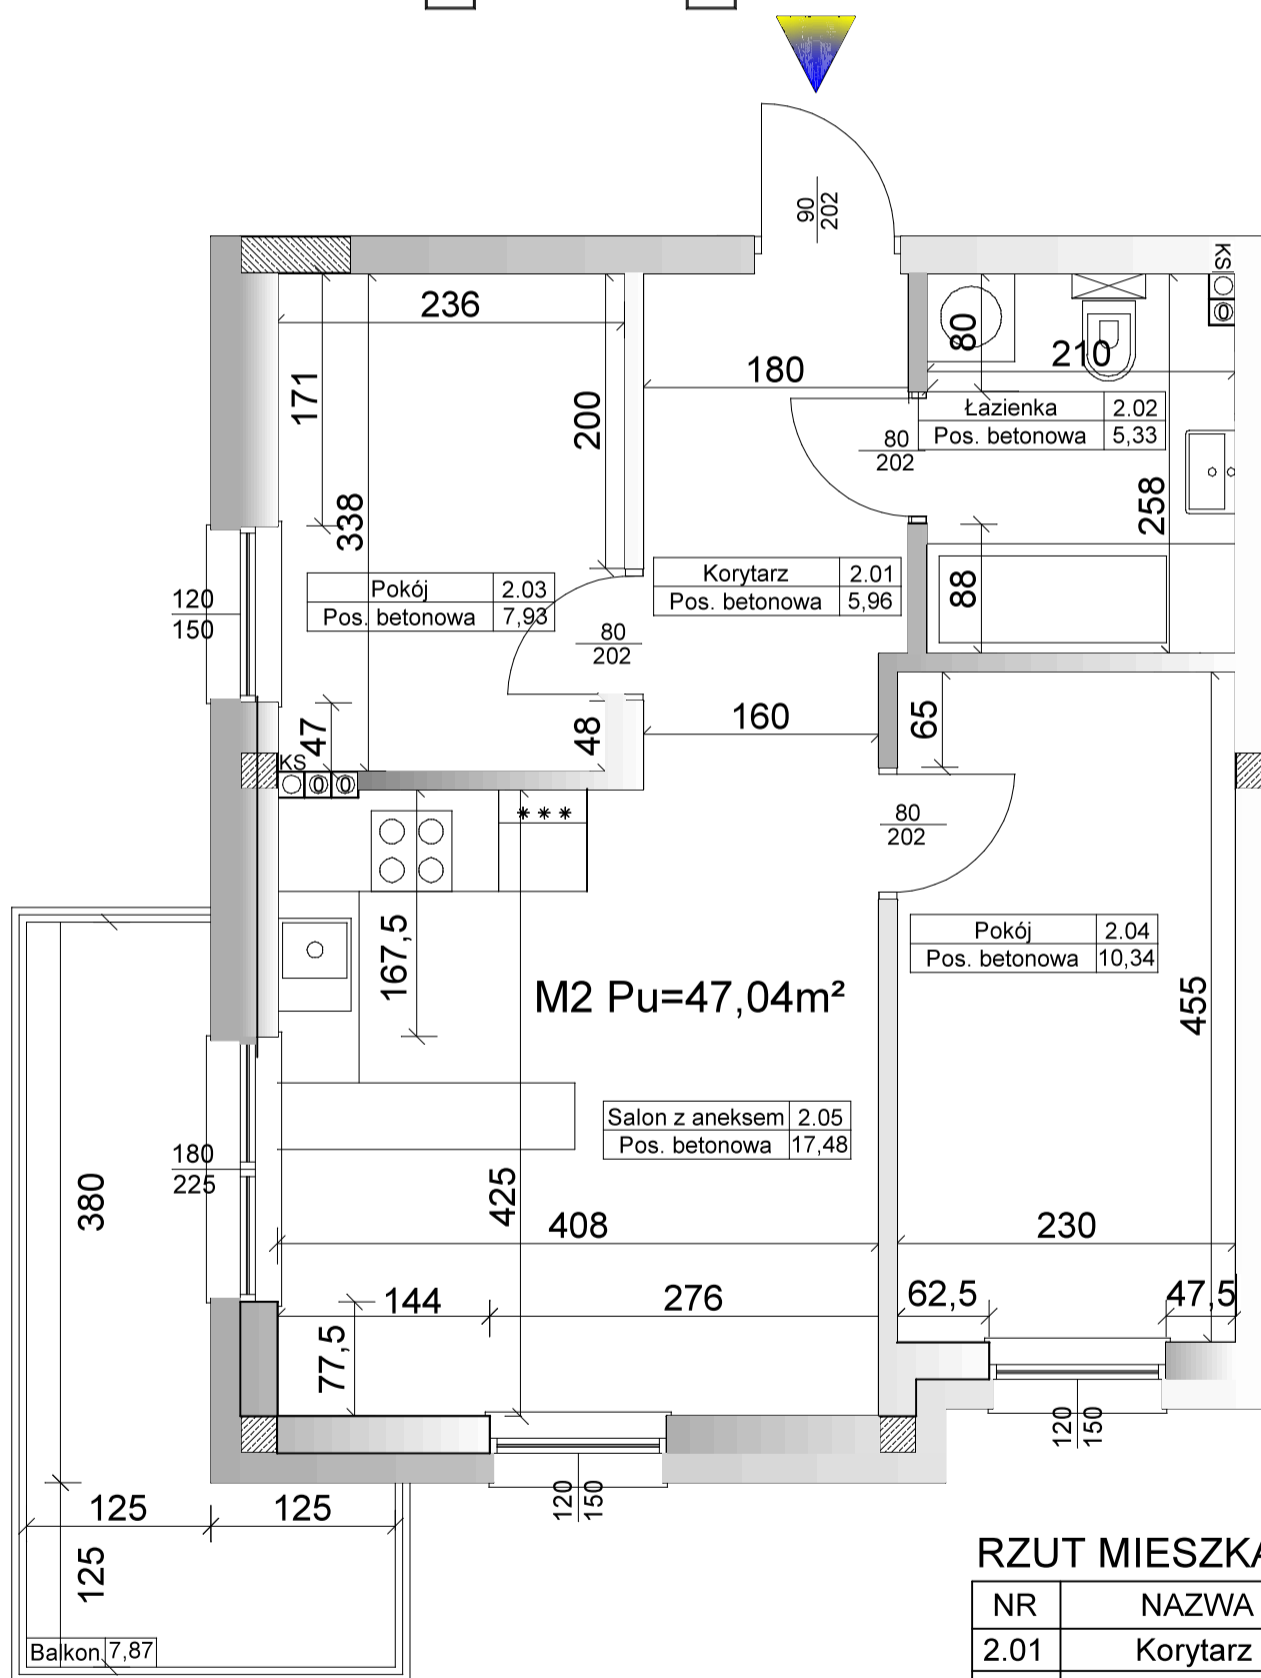


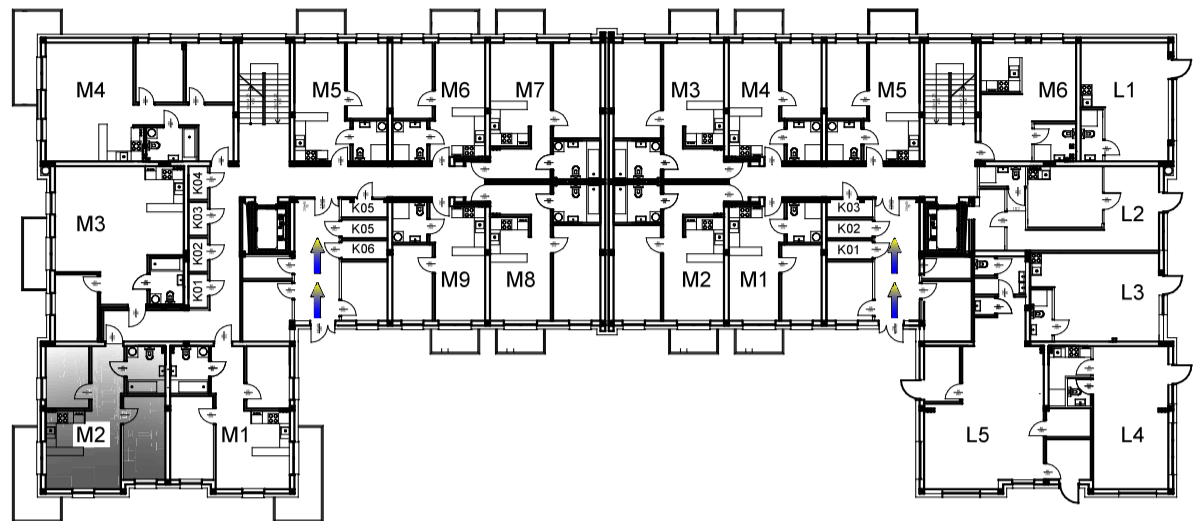

BUDYNEK 2A PARTER MIESZKANIE M2

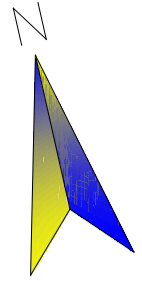

RZUT MIESZKANIA M2

NR	NAZWA	m ²	POSADZKA
2.01	Korytarz	5,96	betonowa
2.02	Łazienka	5,33	betonowa
2.03	Pokój	7,93	betonowa
2.04	Pokój	10,34	betonowa
2.05	Salon z aneksem	17,48	betonowa
POW UŻYTKOWA		47,04	
POW BALKONU		7,87	

Koordynatorzy sprzedaży: Zygmunt Kośny tel. 502 42 77 99
 Danuta Rymarek tel. 509 23 55 73
 Mariusz Groszek tel. 509 23 54 08
 e-mail: biuro@kobud.com.pl