



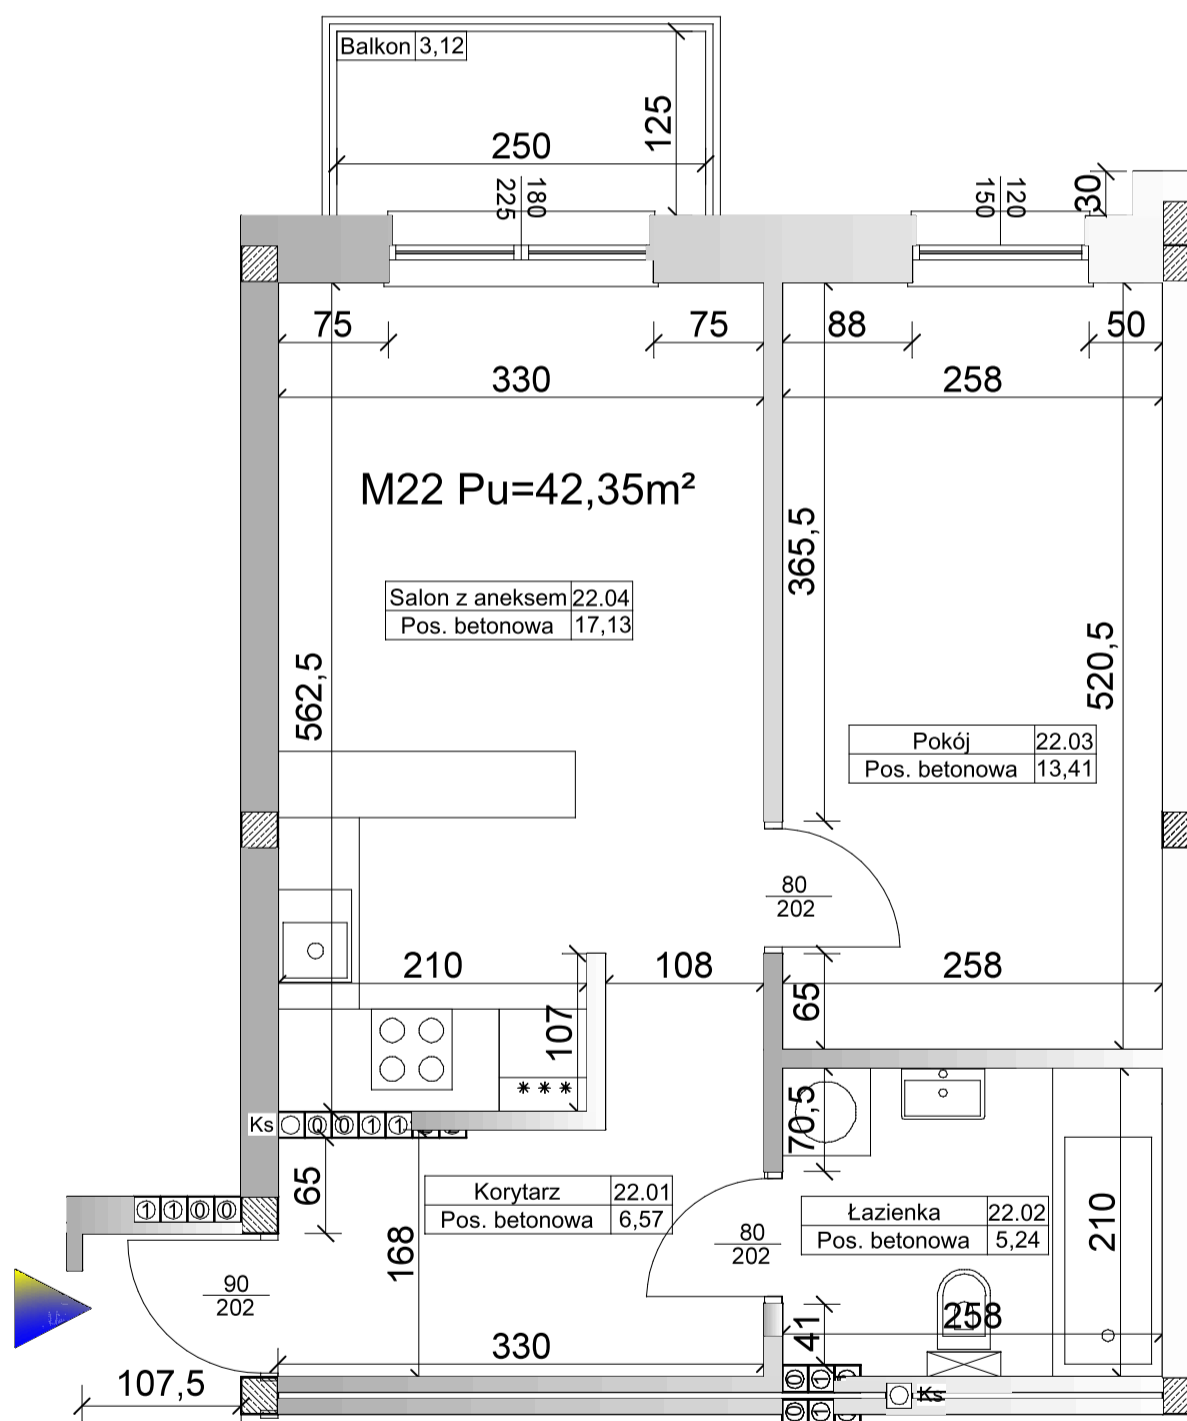

BUDYNEK 2A 2 PIĘTRO MIESZKANIE M22

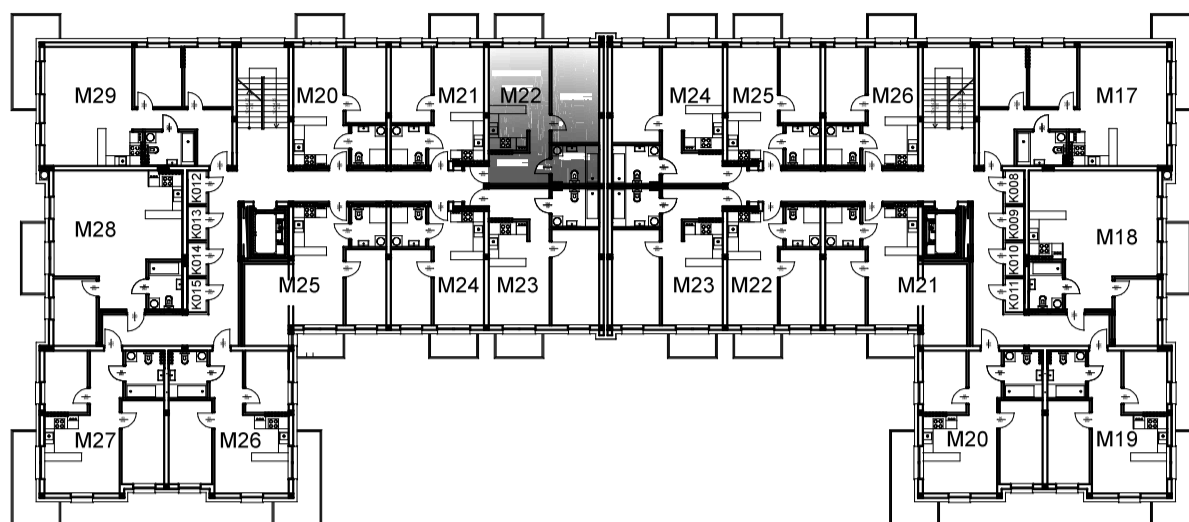

RZUT MIESZKANIA M22

NR	NAZWA	m ²	POSADZKA
22.01	Korytarz	6,57	betonowa
22.02	Łazienka	5,24	betonowa
22.03	Pokój	13,41	betonowa
22.04	Salon z aneksem	17,13	betonowa
POW UŻYTKOWA		42,35	
POW BALKONU		3,12	

Koordynatorzy sprzedaży: Zygmunt Kośny tel. 502 42 77 99
Danuta Rymarek tel. 509 23 55 73
Mariusz Groszek tel. 509 23 54 08
e-mail: biuro@kobud.com.pl